

Provincia di Cuneo

Comune di Demonte

Idrosogno s.n.c.
Via Merana n. 4
12012 Boves (CN)
P.IVA: 03626570042

**IMPIANTO IDROELETTRICO
IN DERIVAZIONE DAL RIO COMBAFERE**

PROGETTO DEFINITIVO
Valutazione di Impatto Ambientale
- STUDIO DI COMPATIBILITA' CON IL DISSESTO

*Artt.9 e 38 delle N.T.A. del PAI
Deliberazione del Comitato Istituzionale n°2 dell' 11.05.1999 e s.m.i.*

D4 - PLANIMETRIE DI ESONDAZIONE (1:300)

IL PROPONENTE

**IL PROGETTISTA
ING. A. SELLERI**

CUNEO, aprile 2017




Pianificazione e gestione della risorsa
ACQUA
Progettazione idraulica
Via Raffaello, 1 - 12100 Cuneo
Tel 0171-631740 Fax 0171-630732
e-mail: studio@pantidro.it



SCALA 1:300


PLANIMETRIA OPERA DI PRESA

Alveo inciso Rio Comafere
Area di esondazione Q200
Stato attuale e di progetto

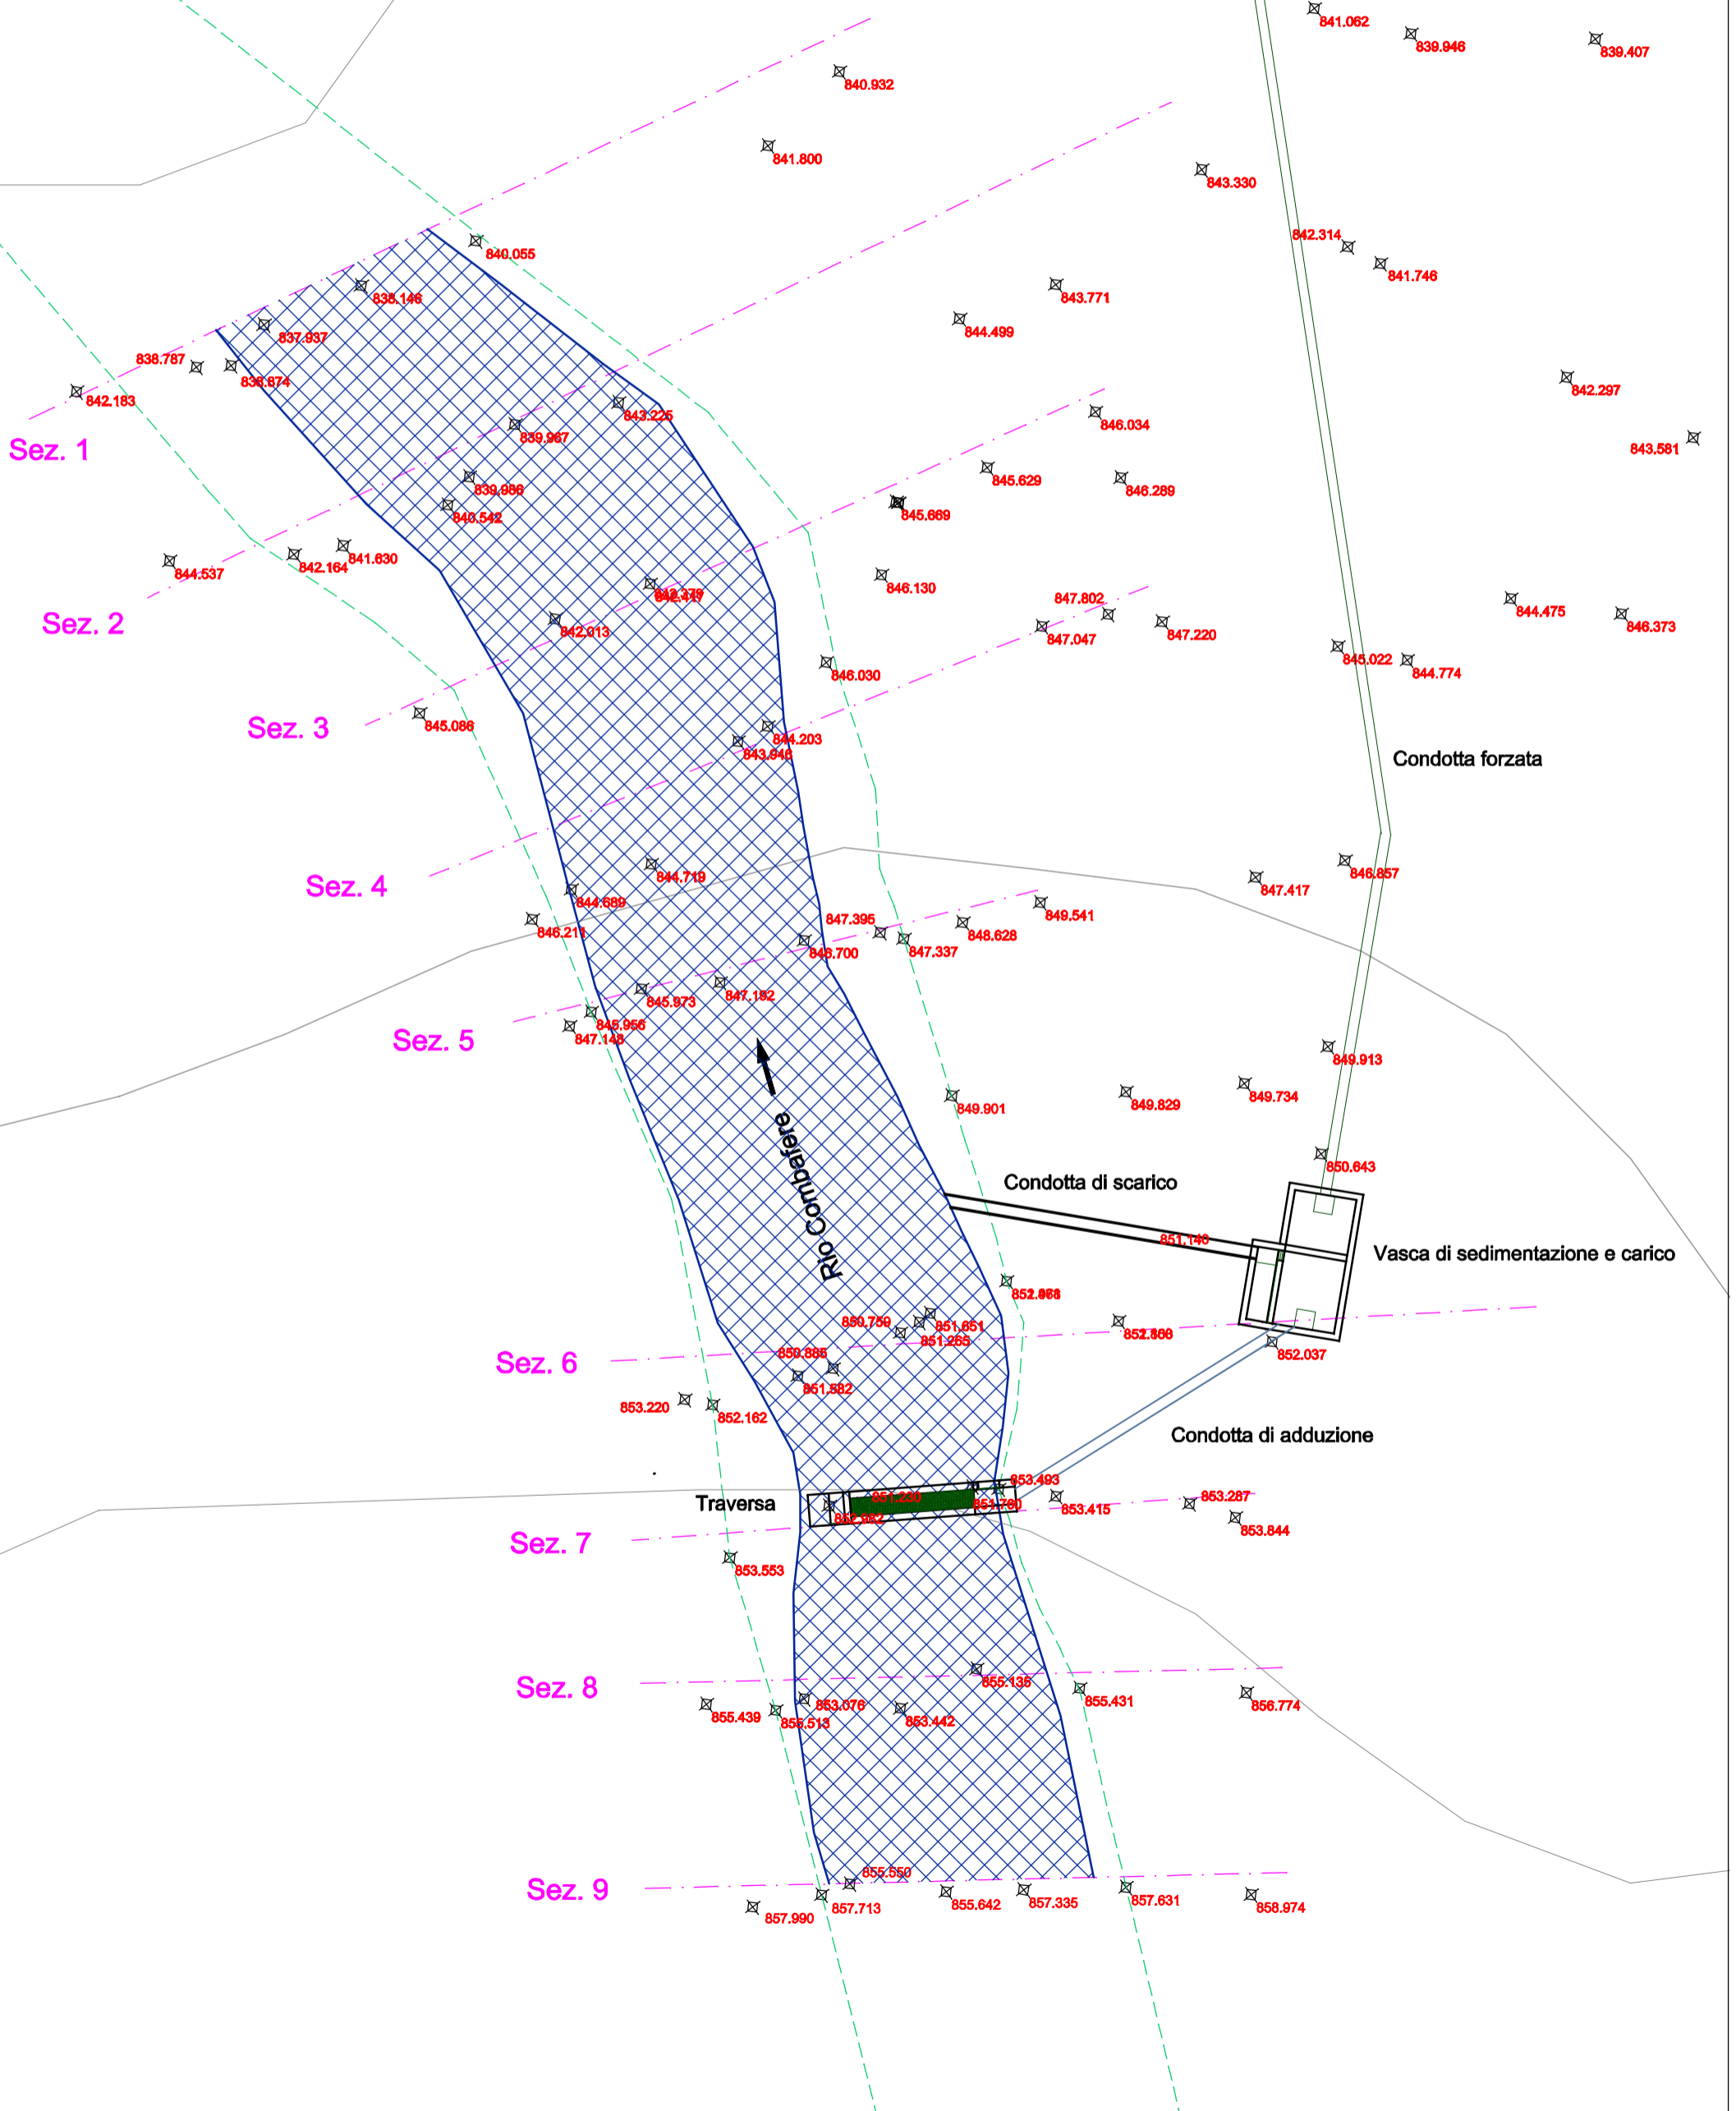



SCALA 1:300

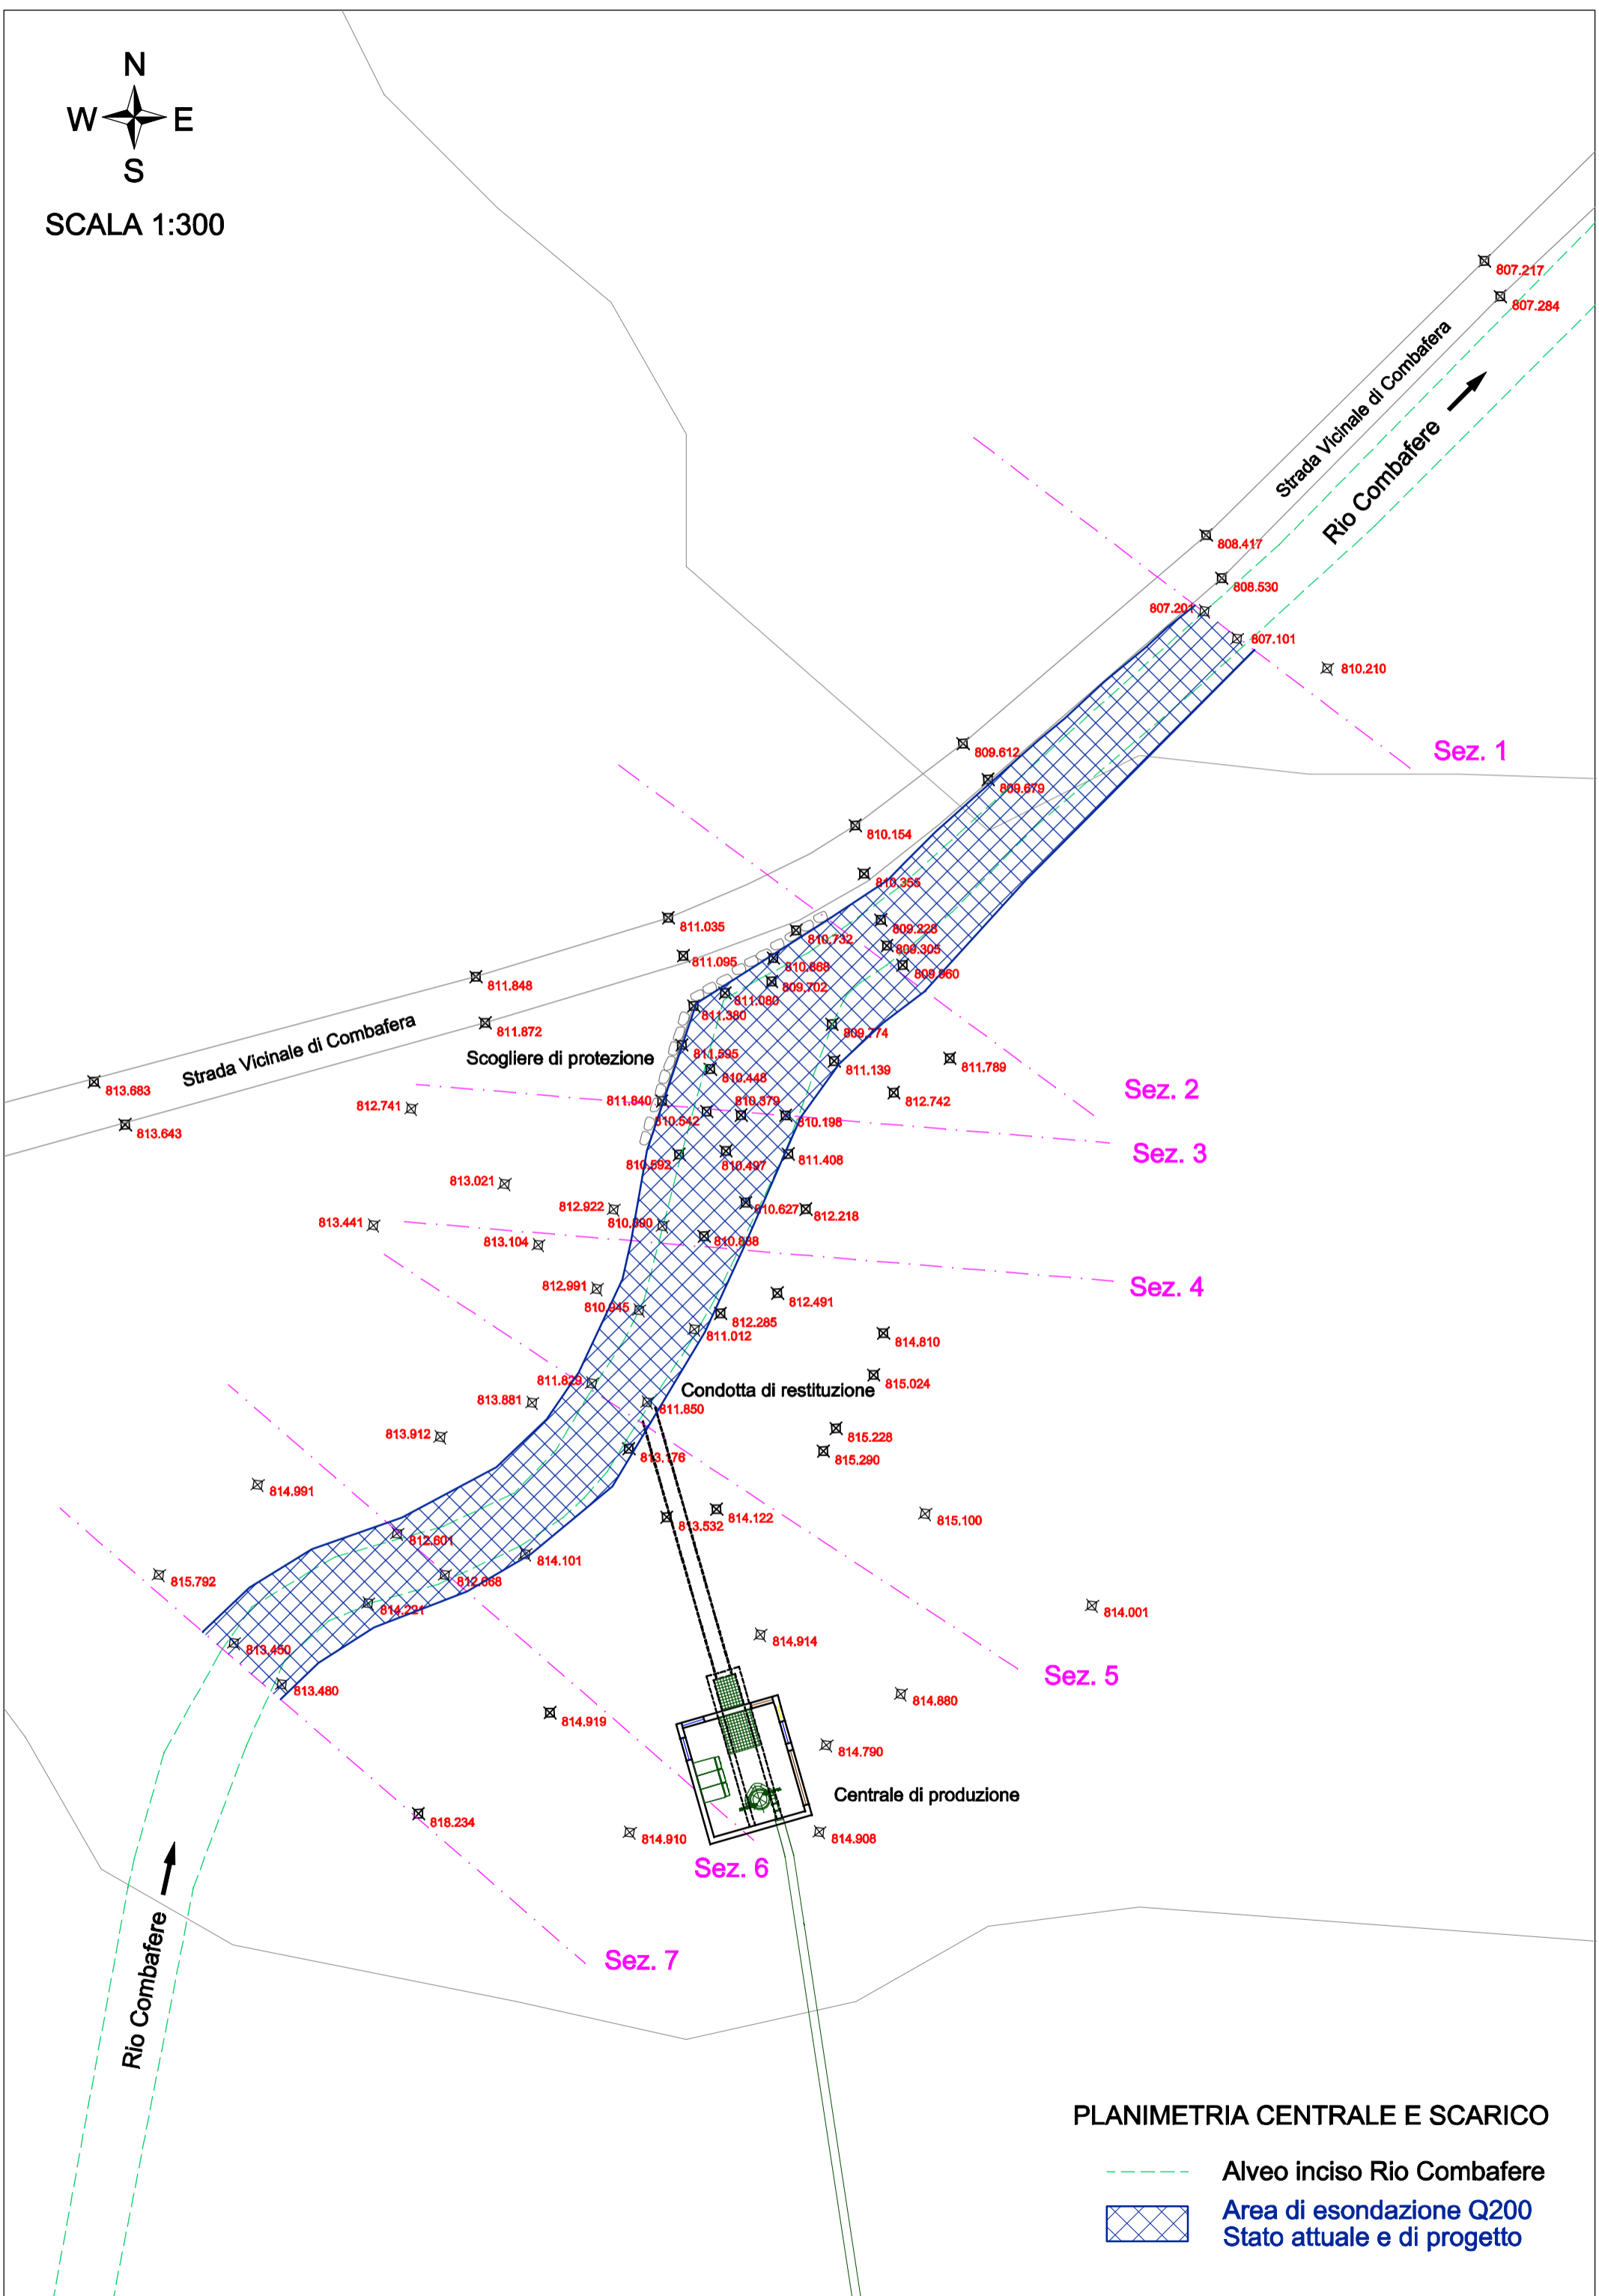

PLANIMETRIA CENTRALE E SCARICO

- Alveo inciso Rio Combafera
- ▣ Area di esondazione Q200 Stato attuale e di progetto