



LEGENDA:

INDIVIDUAZIONE PLANIMETRICA

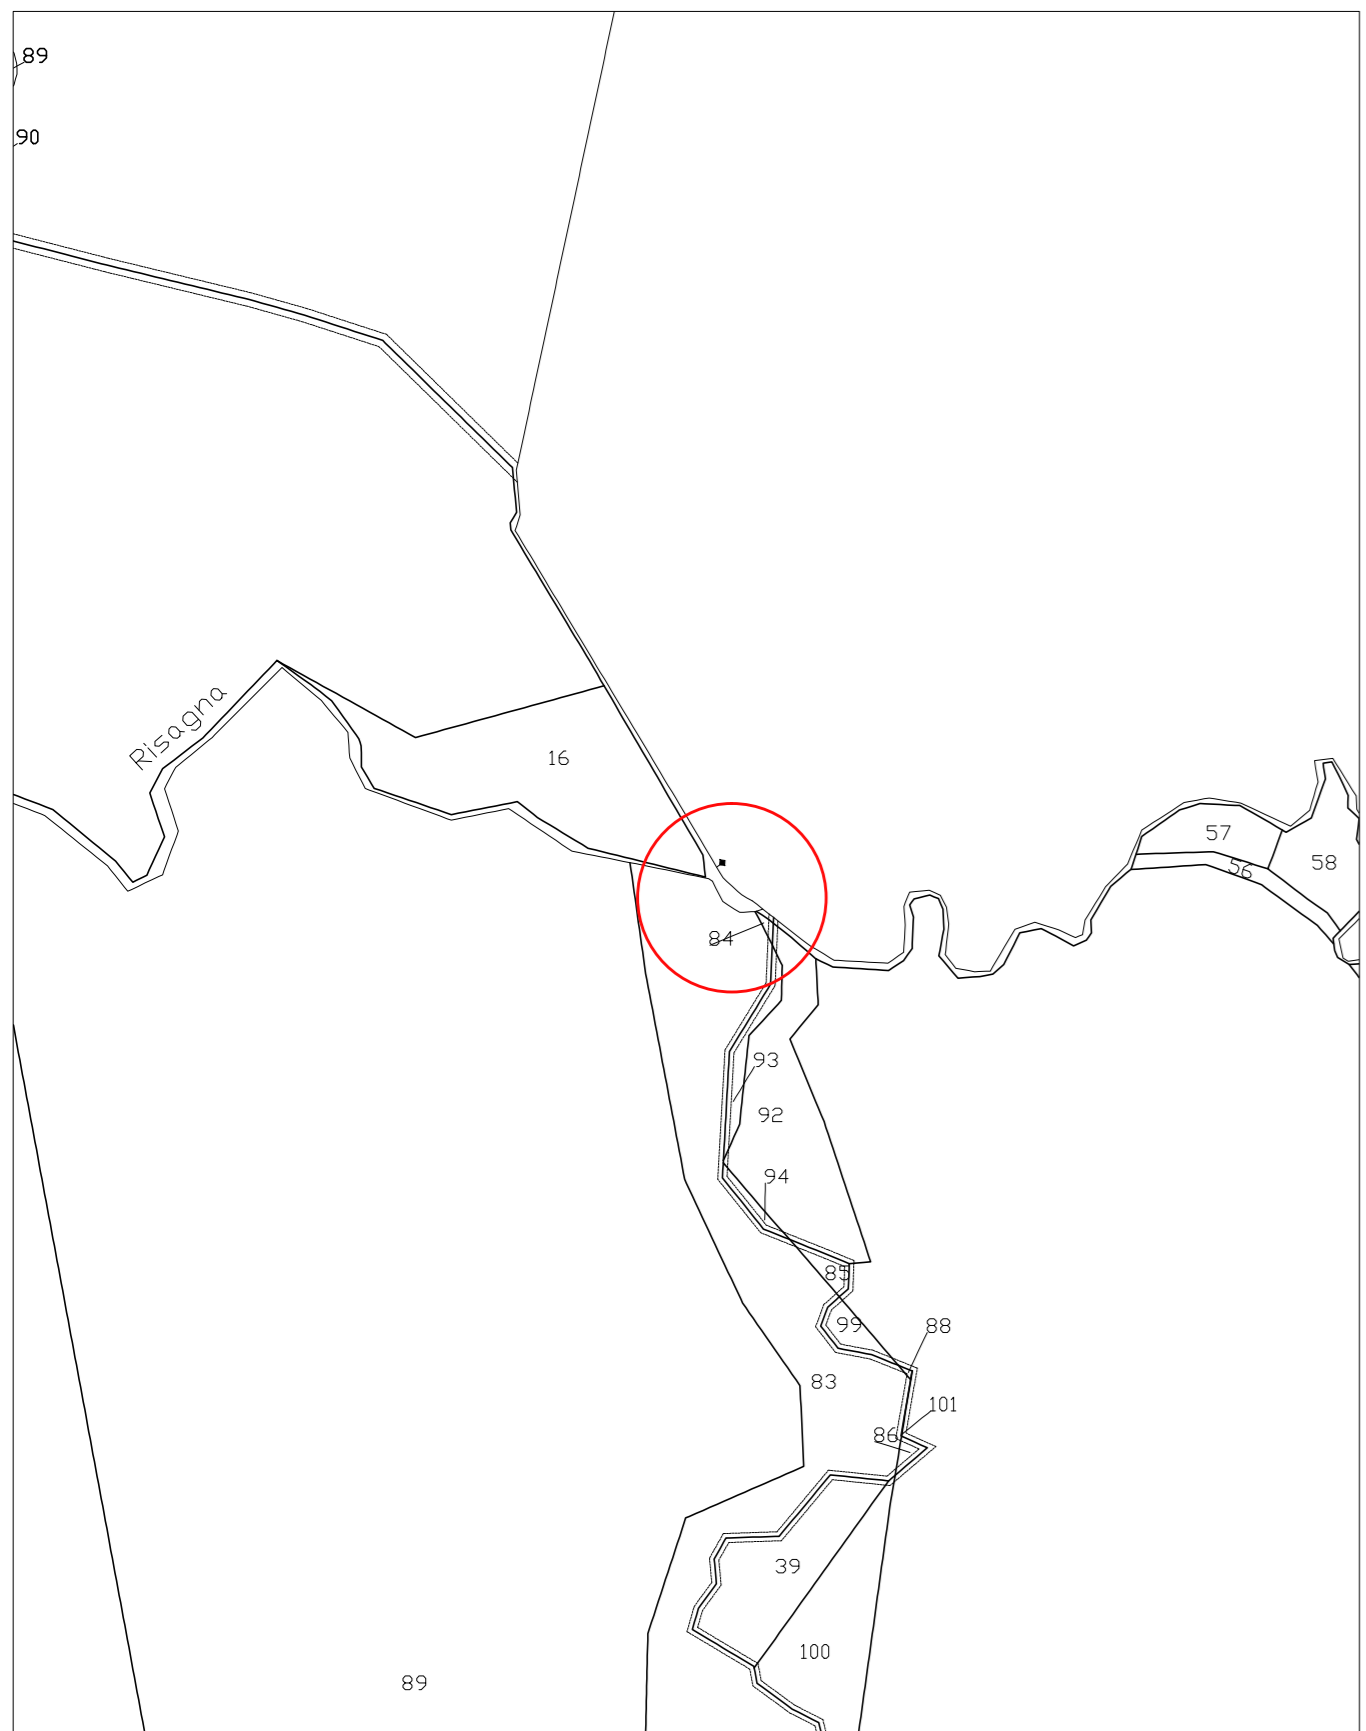


ESTRATTO CATASTALE
Comune di Saluzzo
Foglio 7

Scala 1:2.000

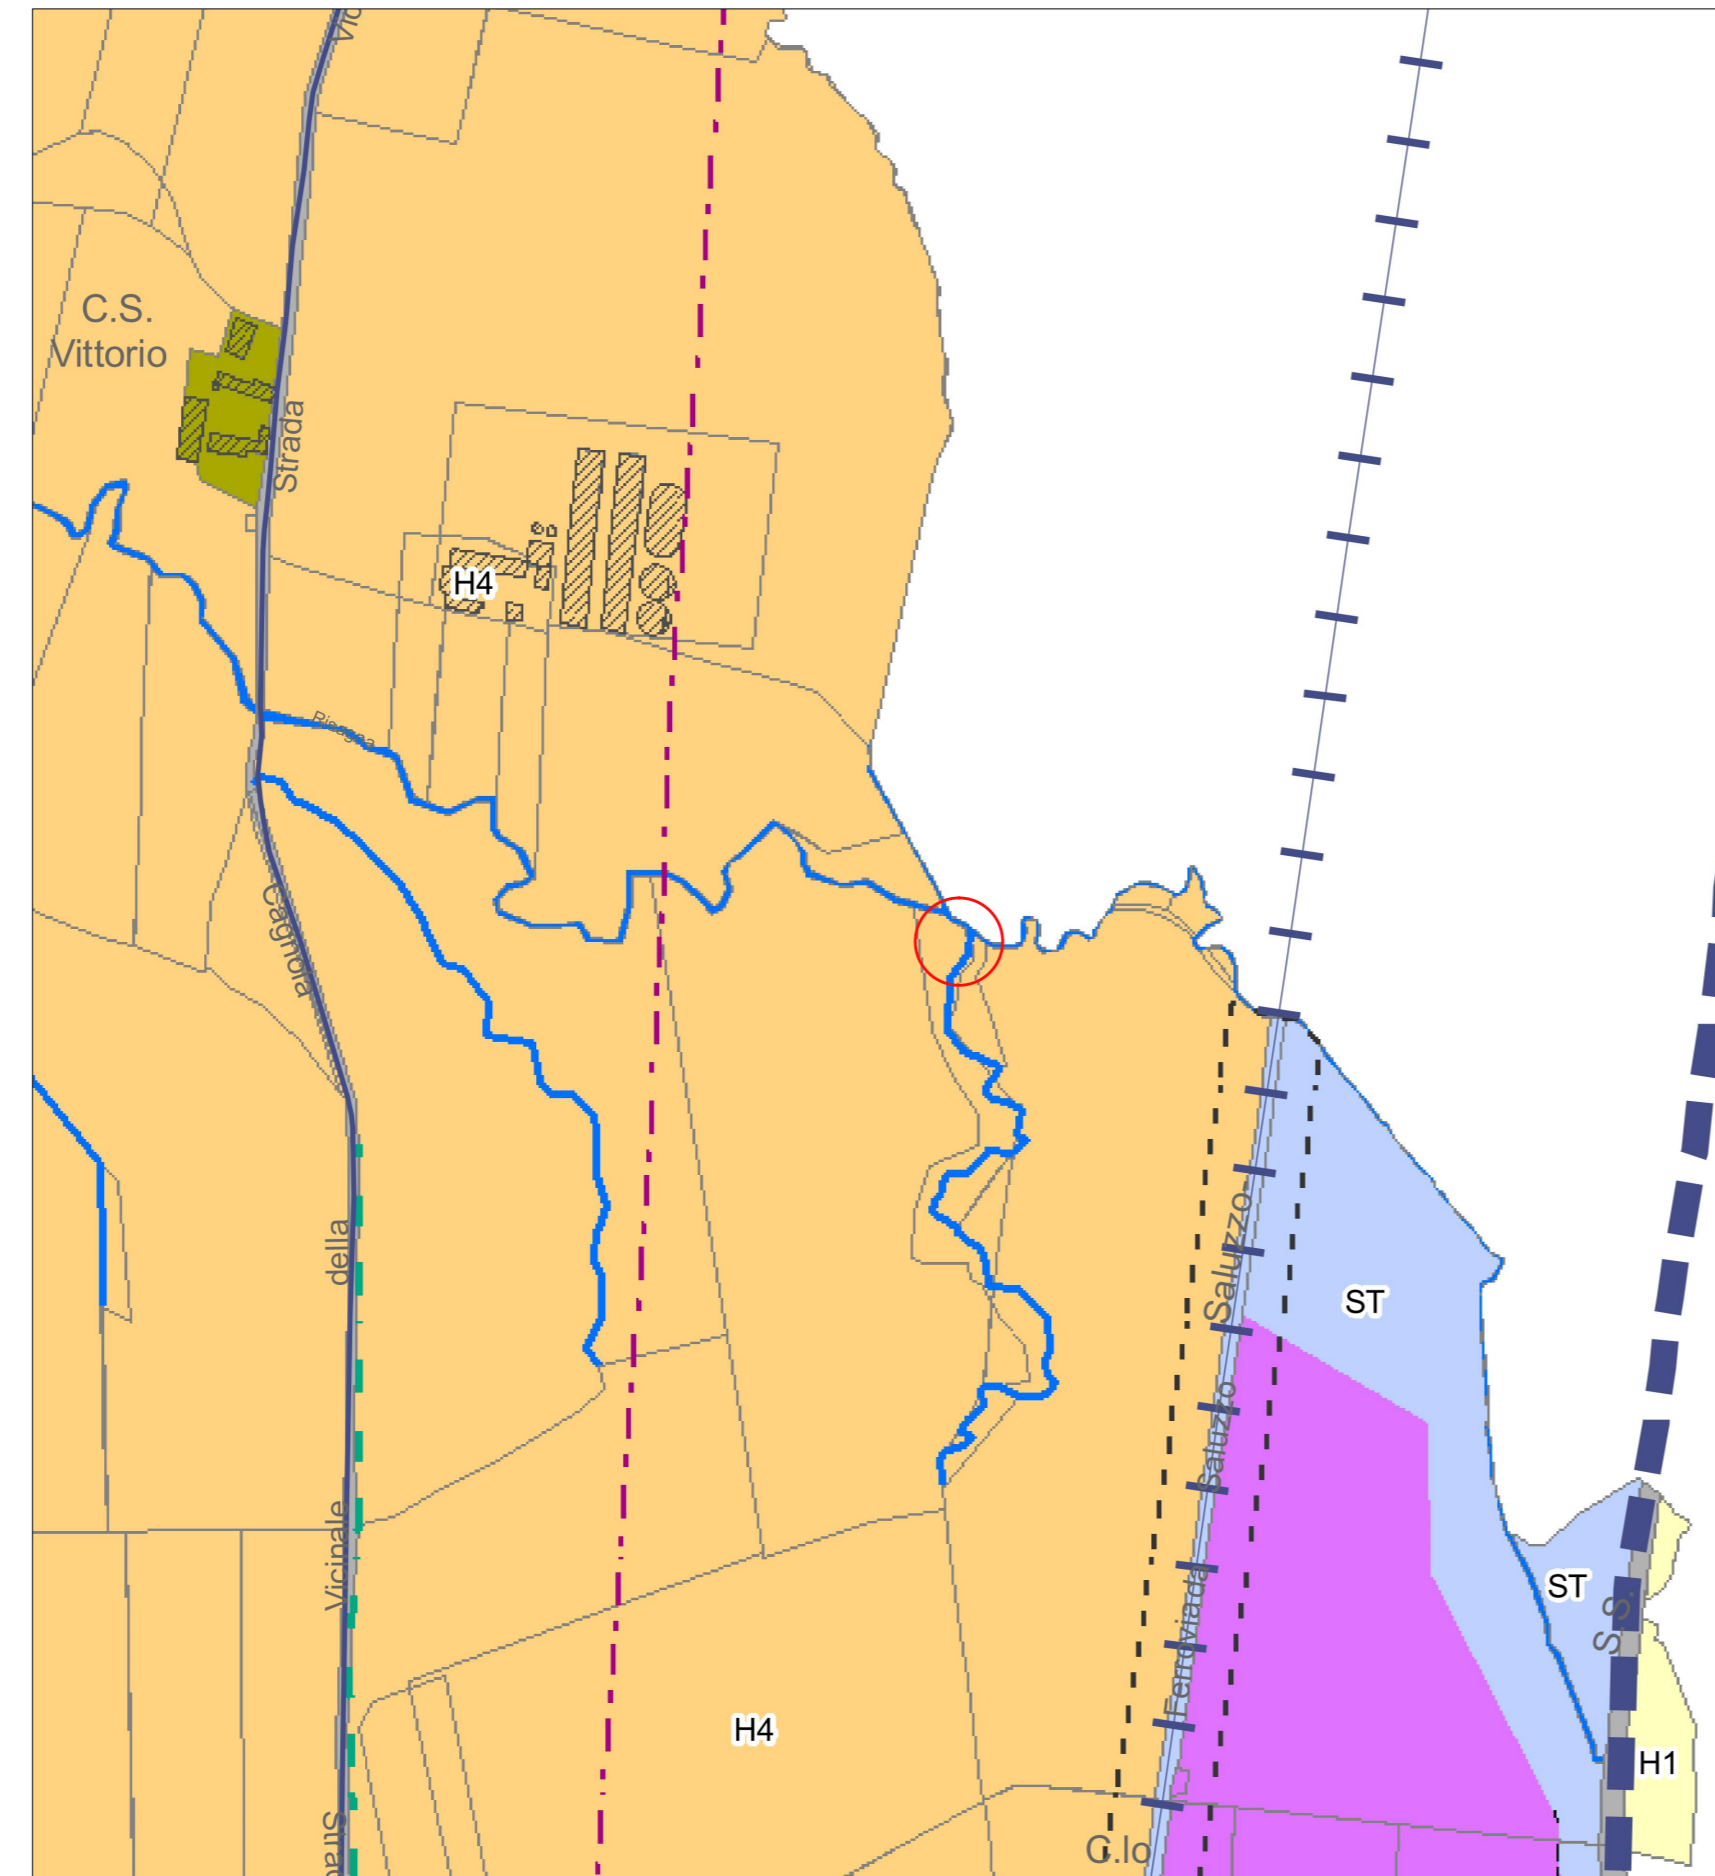

ESTRATTO P.R.G.C. - Area H4 zone agricole delle risorgive

Scala 1: 5.000

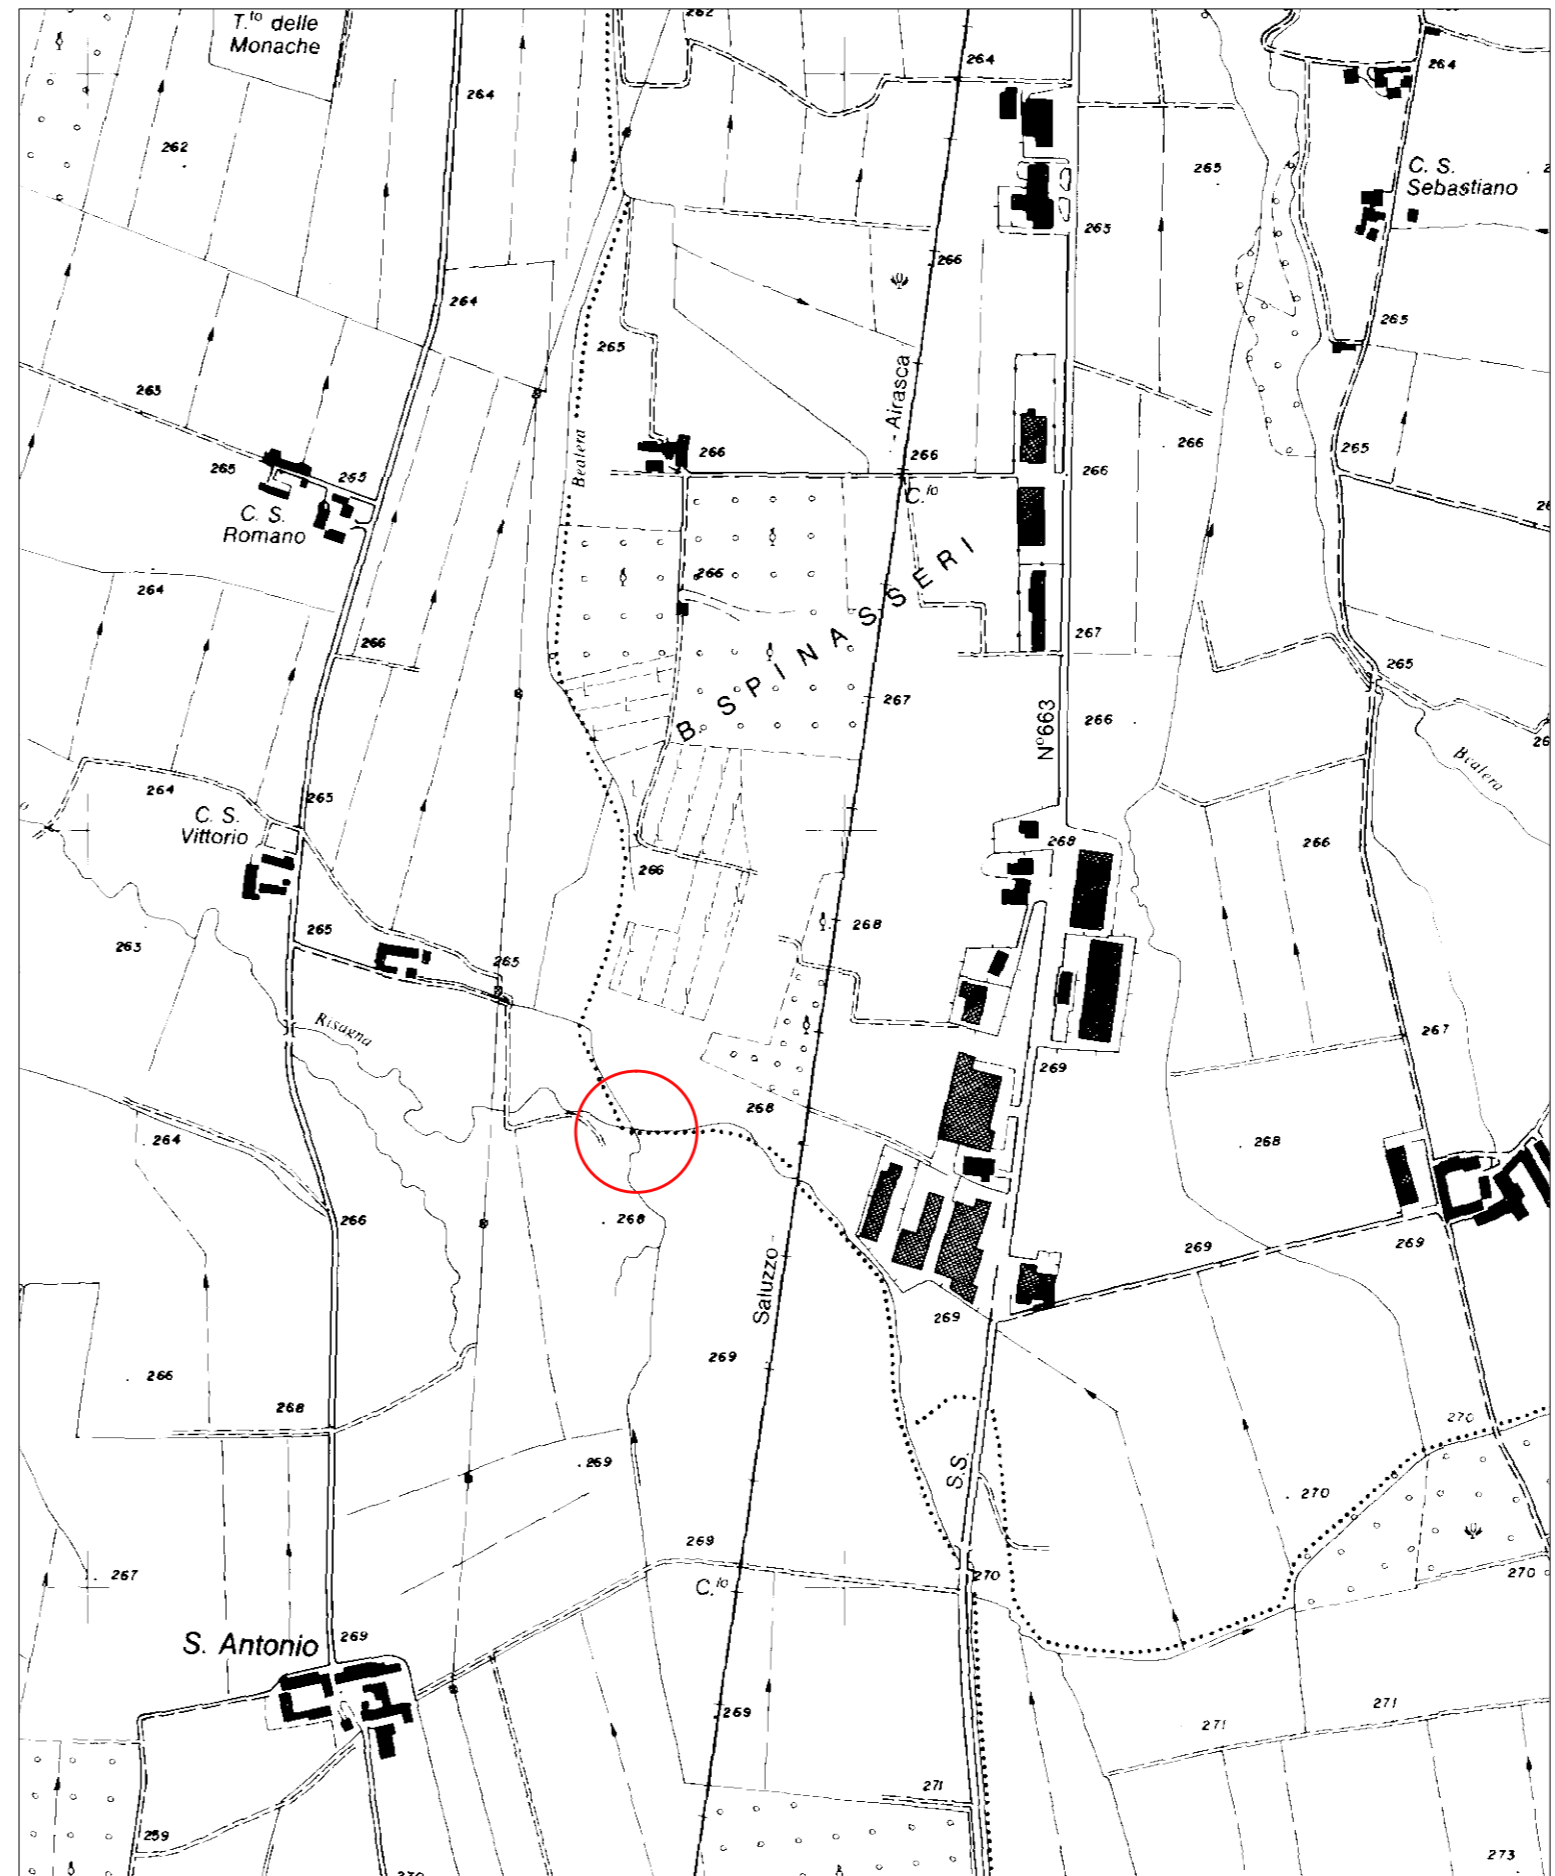

ESTRATTO C.T.R.

Scala 1:10.000

REGIONE PIEMONTE
CONSORZIO IRRIGUO DI II GRADO "SALUZZESE VARAITA"
 RICONOSCIUTO - AI SENSI DELLA L.R. 21/99- CON D.G.R. N°20-14544 DEL 10/01/05

PROVINCIA DI CUNEO COMUNE DI SALUZZO

ISTANZA DI CONCESSIONE IN SANATORIA
DELLA DERIVAZIONE N° CN4185 GIA'
AUTORIZZATA CON D.G.R. 44-30108 DEL 11/07/1989
 (D.P.G.R. 29 luglio 2003,n. 10/R e ss.mm.ii.)

INQUADRAMENTO
TERRITORIALE

TAVOLA N.01

CONSORZIO IRRIGUO CAGNOLA INFERIORE
 CON SEDE IN SALUZZO, FRAZ. CERVIGNASCO N. 67
 CODICE FISCALE: 94006880044

LEGALE RAPPRESENTANTE - PRESIDENTE:
 SCOTTA PIERANTONIO
 NATO A SALUZZO IL 29/11/1959
 CODICE FISCALE: SCT PNT 59S29 H727A
 RESIDENTE IN SALUZZO FRAZ. CERVIGNASCO N. 67

Firma:


Saluzzo,
 li 01 ottobre 2015

I Tecnici:


 1289 Dott. Ing. Marco Garello
 (Ing. Marco Garello)


 11986 Dott. Ing. Marco Andrea Colombero
 (Ing. Marco Andrea Colombero)





ING. MARCO GARELLO - Via Silvio Pellico n° 16 - 12037 Saluzzo (Cn)
 Tel.: 0175248849 - Fax.:0175248849 - Email: marco.garello@tiscali.it
 Cod. Fisc.: GRL MRC 75R17 I470B P. Iva: 02778190047
ING. MARCO ANDREA COLOMBERO - Via Divisione Cuneense n. 10 - 12024 Costigliole Saluzzo (Cn)
 Tel.: 3406722736 - e-mail: marco.colombero@libero.it
 Cod. Fisc.: CLM MCN 81A30 H727C - P. Iva: 03277400044