


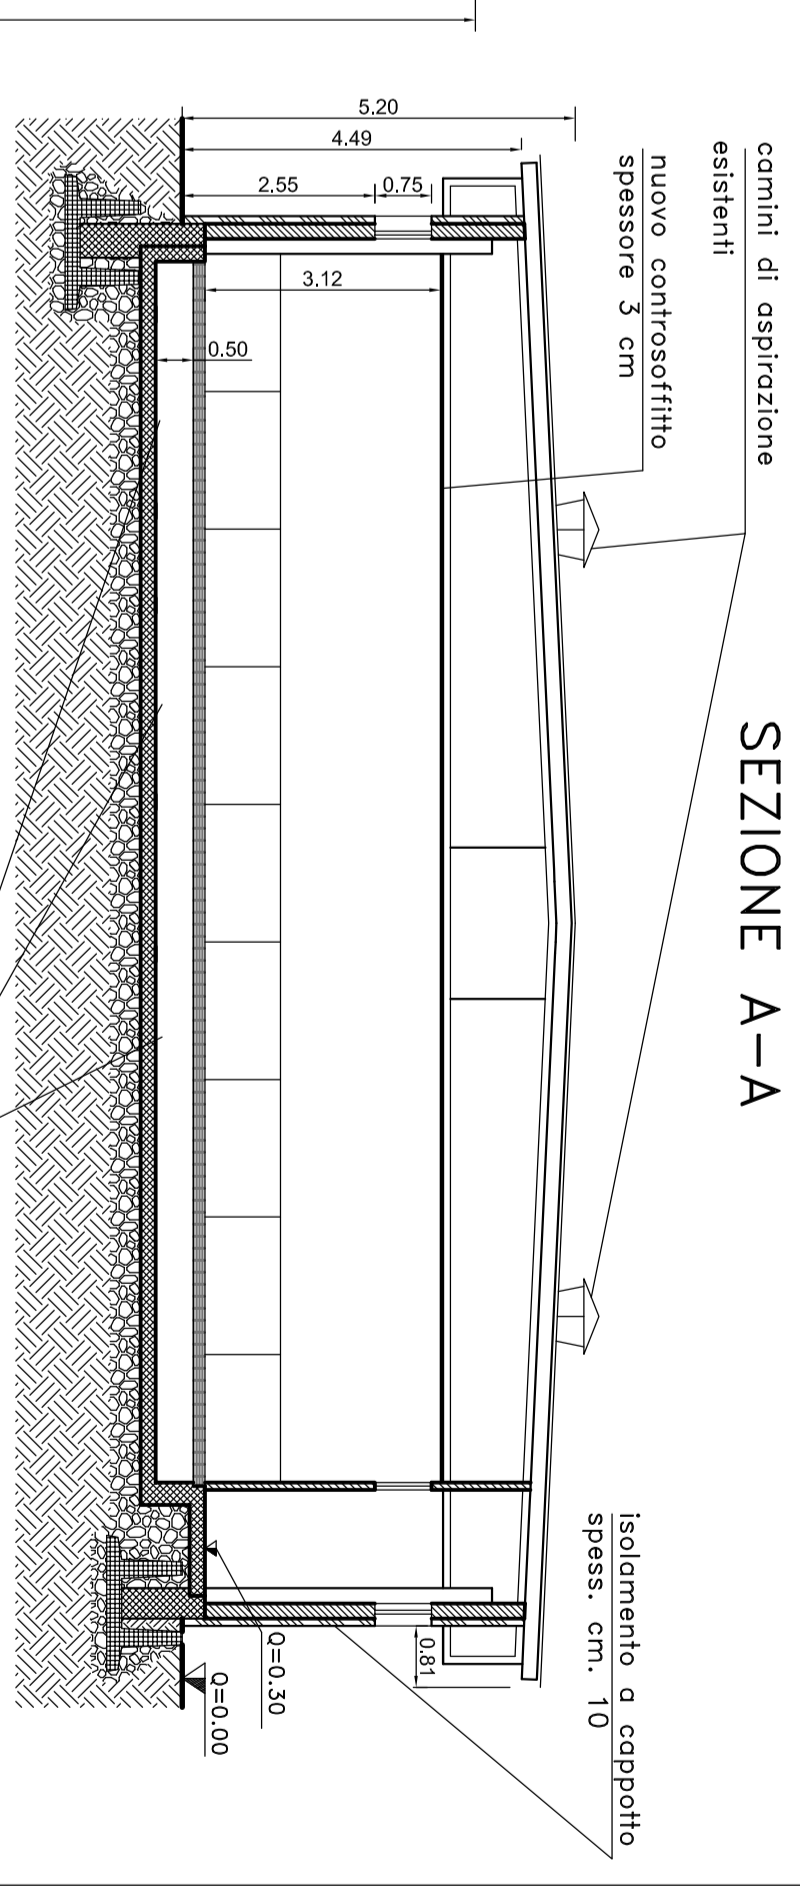

SEZIONE A-A



LEGENDA DEI MATERIALI

- cappotto perimetrale
- muratura in mattoni laterizio
- pavimentazione grigliata
- struttura in C.A.P. prefabbricata
- struttura in C.A. eseguita in opera
- muratura in mattoni (prospetti)
- camini di aspirazione esistenti Ø 60
- camini di aspirazione eliminati Ø 60
- nuovi camini di aspirazione Ø 60

N.B. Areazione dei locali di allevamento garantita da sistema automatico di ventilazione forzata e riscaldamento

N.° 2 camini di aspirazione a tetto con ventole elettriche per reparto. L'aria in ingresso viene riscaldata

N.° 4 bocchette per uscita aria ogni reparto posizionata sotto il grigliato

COMUNE DI VILLAFALLETTO  
 PROVINCIA DI CUNEO  
 A.S.L. CN 1

RISTRUTTURAZIONE E NUOVA COSTRUZIONE  
 DI STALLE PER ALLEVAMENTO SUINICOLO

PERMESSO DI COSTRUIRE PER 1<sup>a</sup> VARIANTE IN CORSO  
 OPERA AL PERMESSO DI COSTRUIRE N° 10/052 DEL 24/11/2010  
 modifiche alla distribuzione interna di stalla in ristrutturazione

COMMITTENZA : Az Agricola GIORDANINO GB & figli di Remo Walter Ermilio  
 Via Savigliano n. 94 - Costigliole Saluzzo (CN)

LOCALITA' DI INTERVENTO : Via Monera Zona H del PRGC

Studio Tecnico geom. Giuseppe PRATO  
 Via Cuneo n. 14/e - 12020 Villafalletto (CN)  
 tel. 0171/942.024 fax 0171/942.128 E-mail studio.prato@gem.it

pratica	progetto	numero
Pg. 101/07/16	preliminare definitivo esecutivo part. costruttivi	02716 del 05/02/2016
Villafalletto 05 febbraio 2016	tavola - opere interne in variante	3
scala	1:100	

Il progettista

la committenza