



COLORITURA ALTERNATA PANNELLI ALTEZZA 1 MT.


PROSPETTO SUD

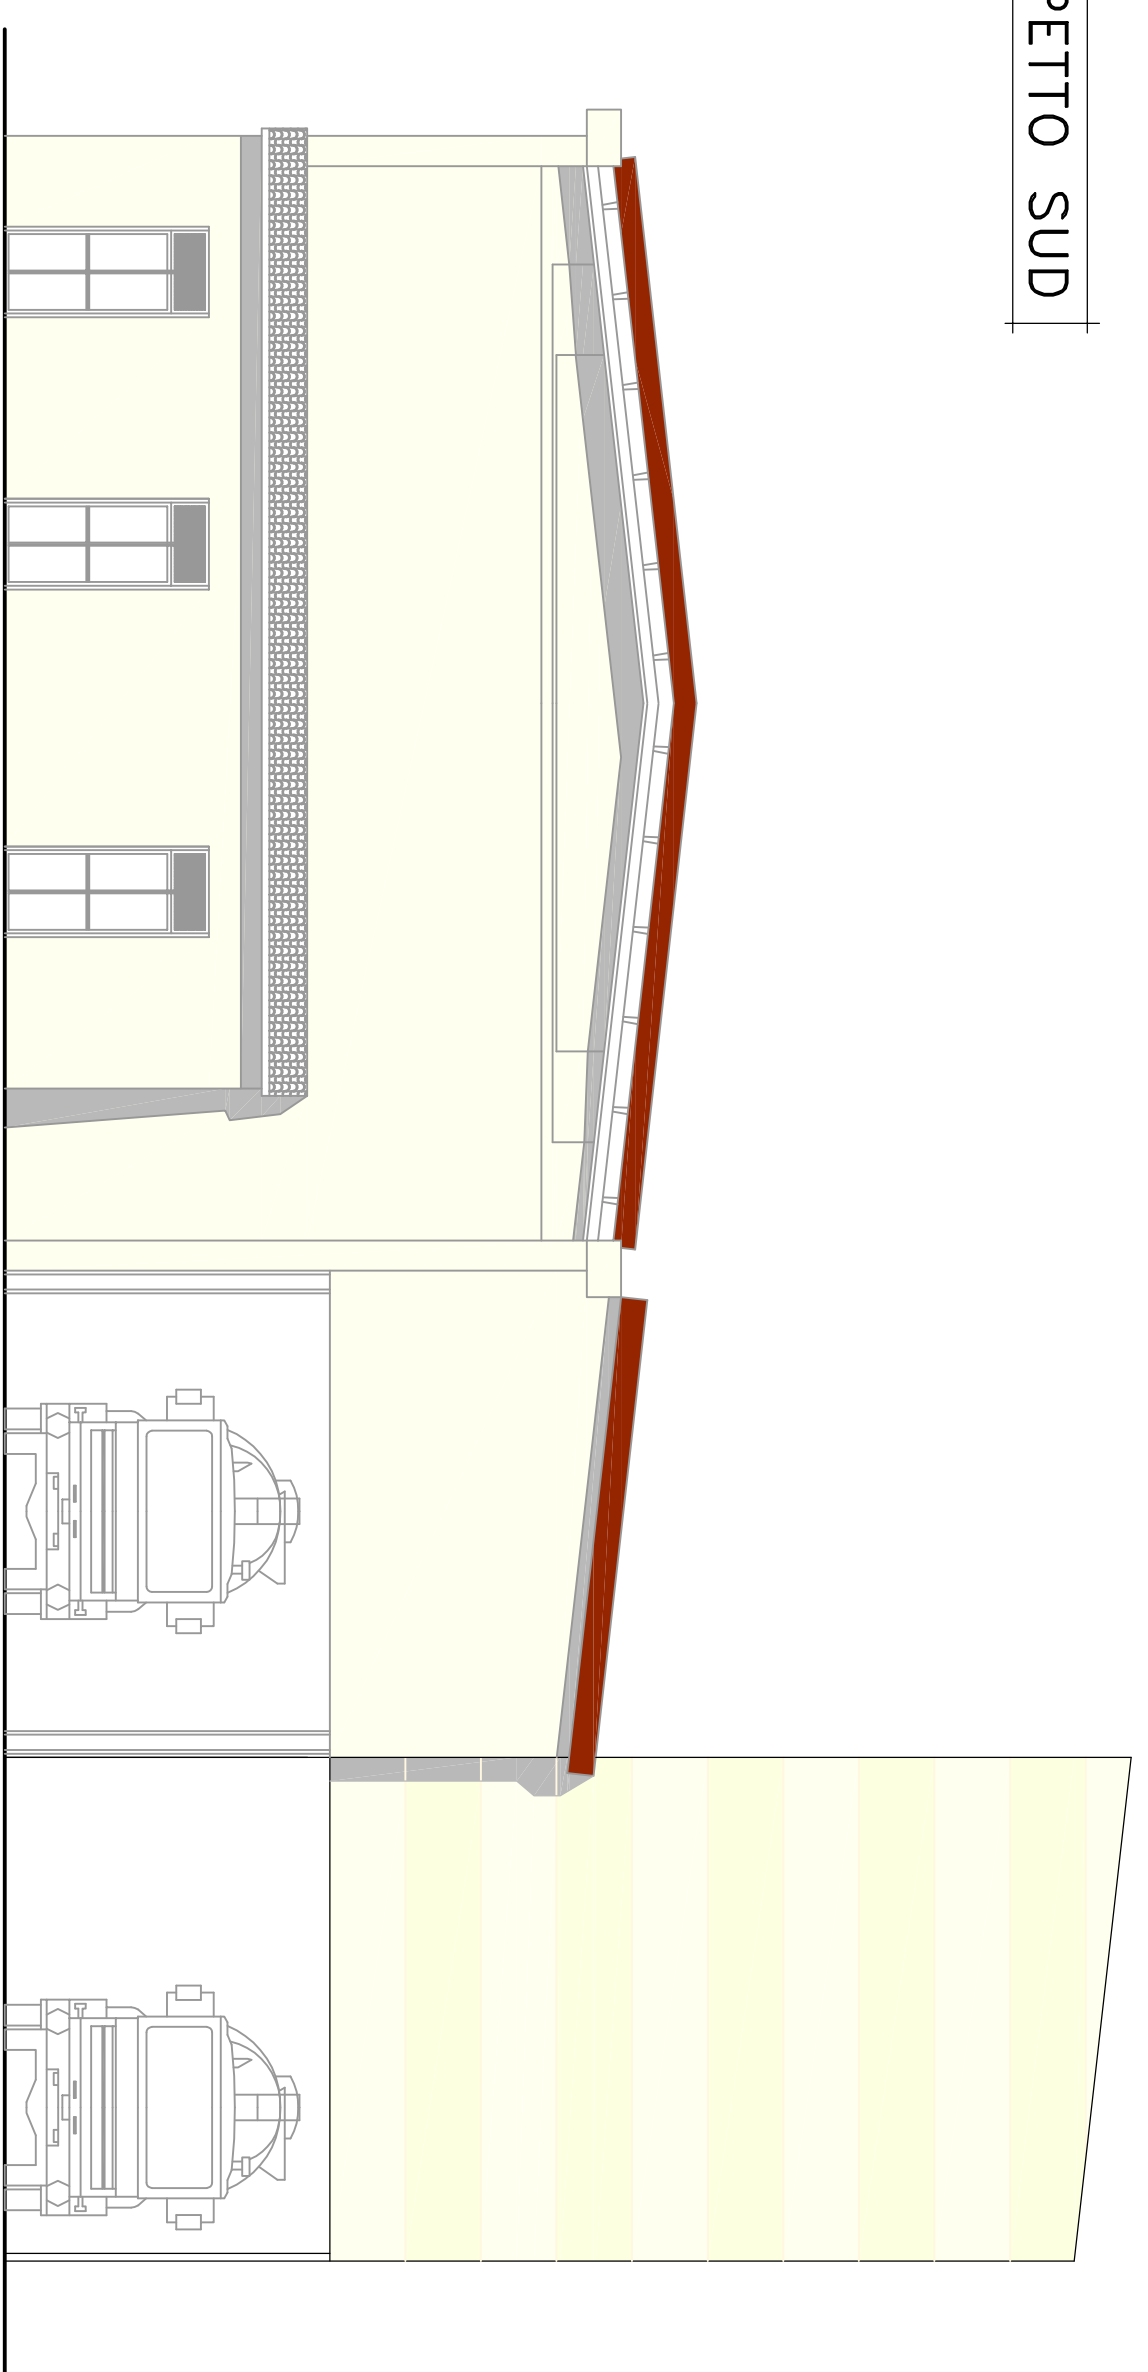


PROSPETTO NORD

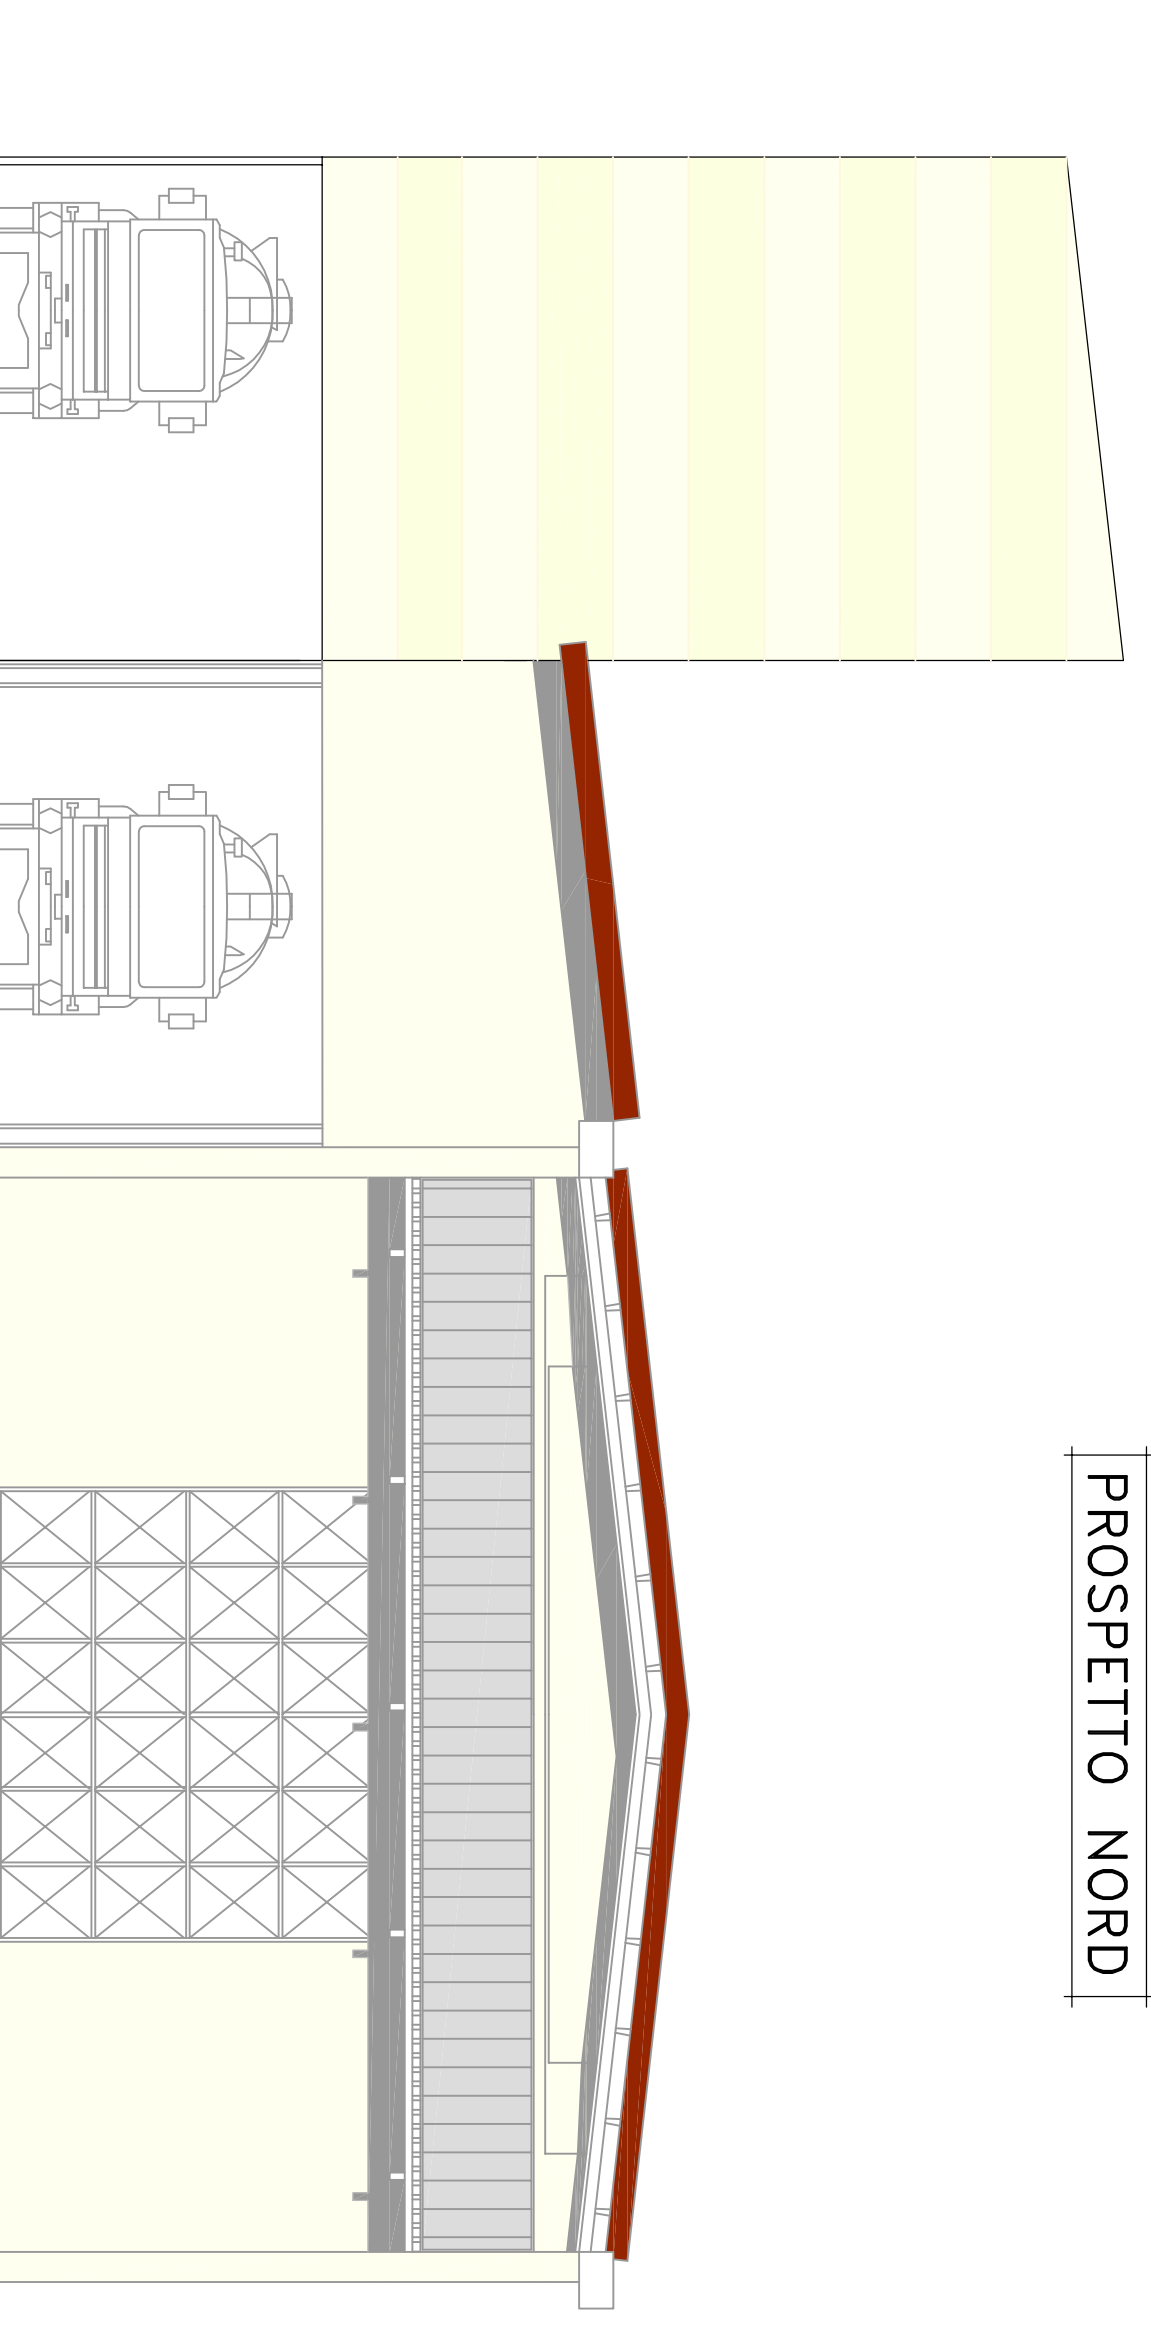

PROSPETTO EST

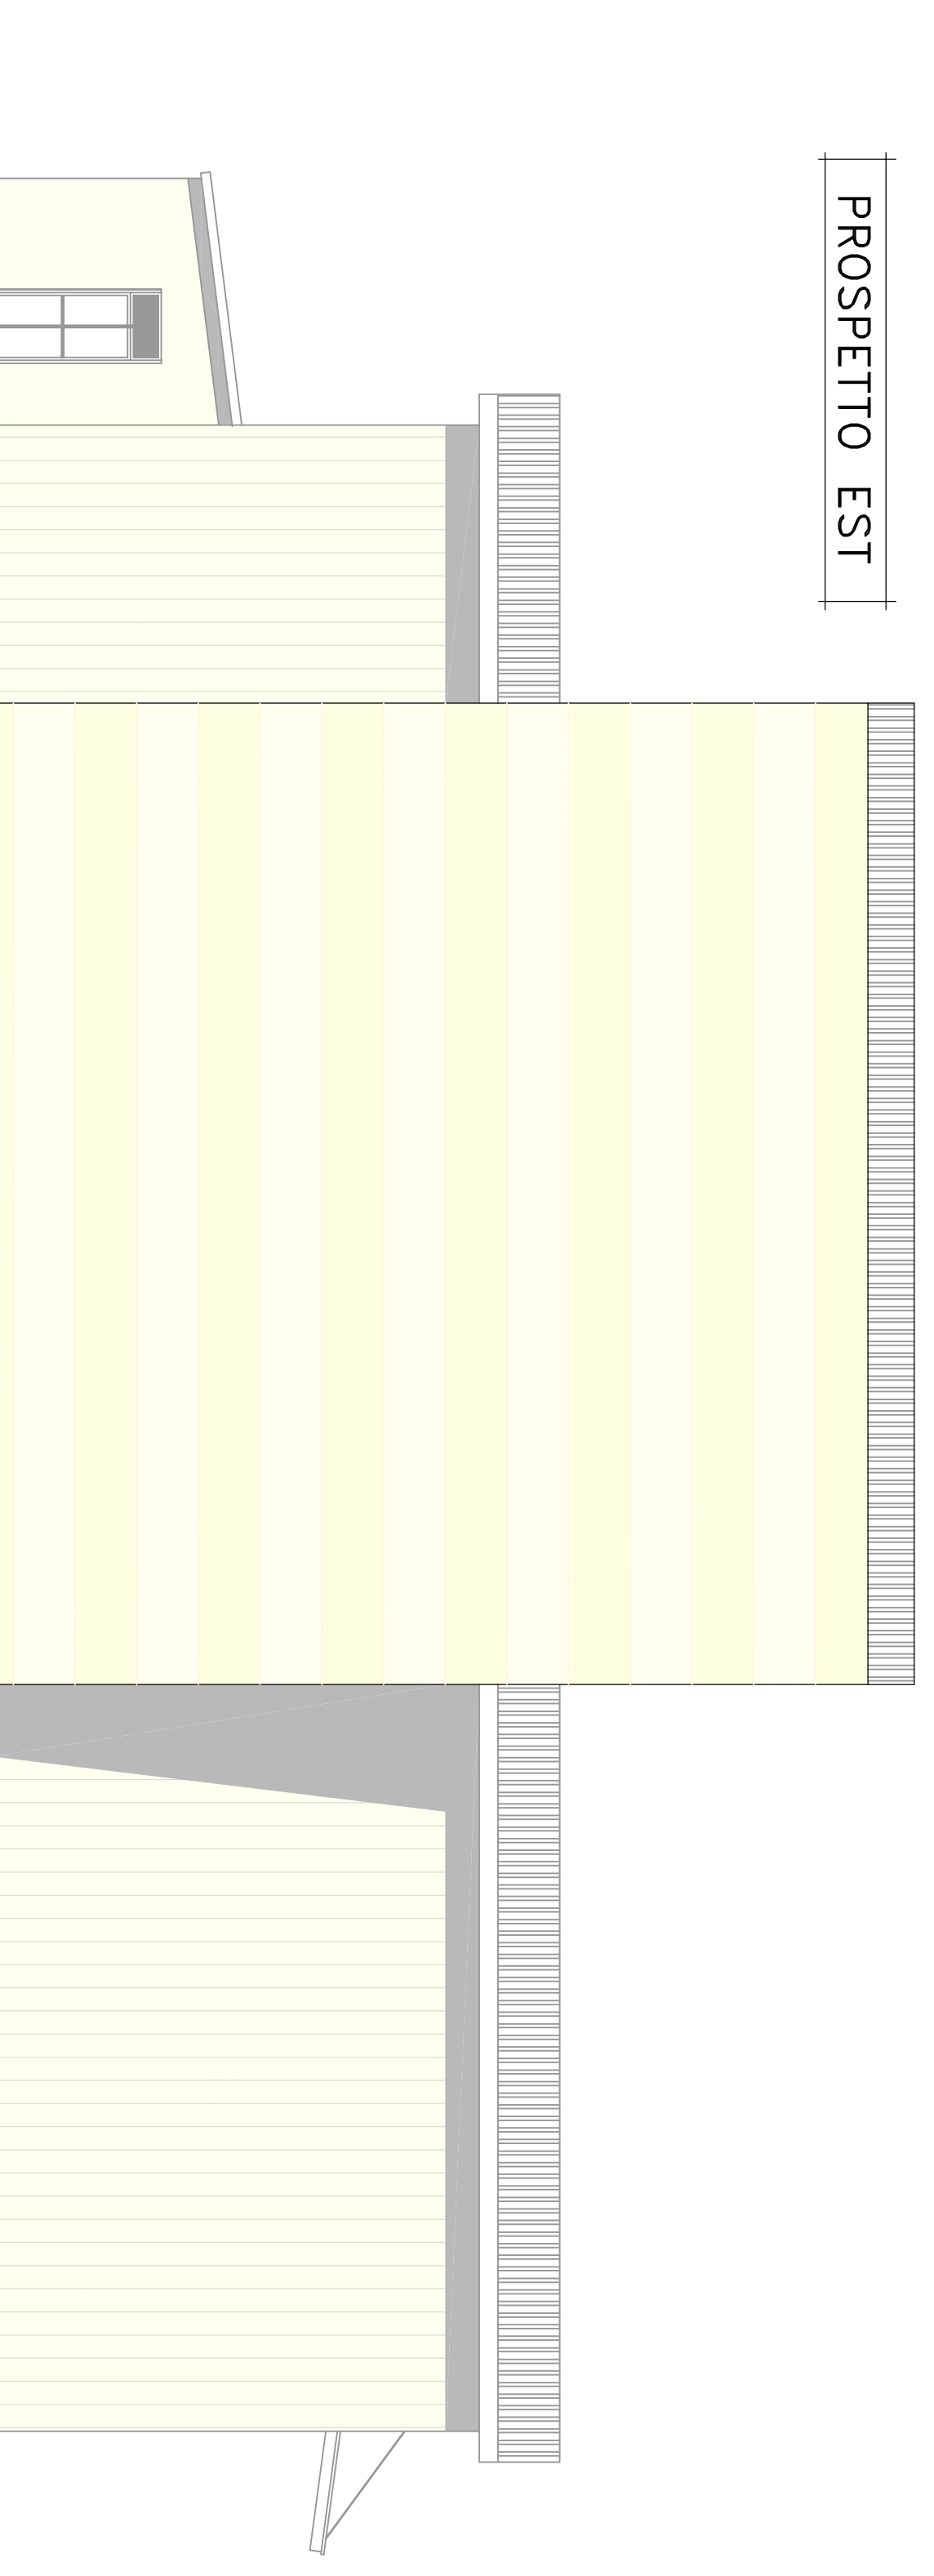


PROSPETTO OVEST

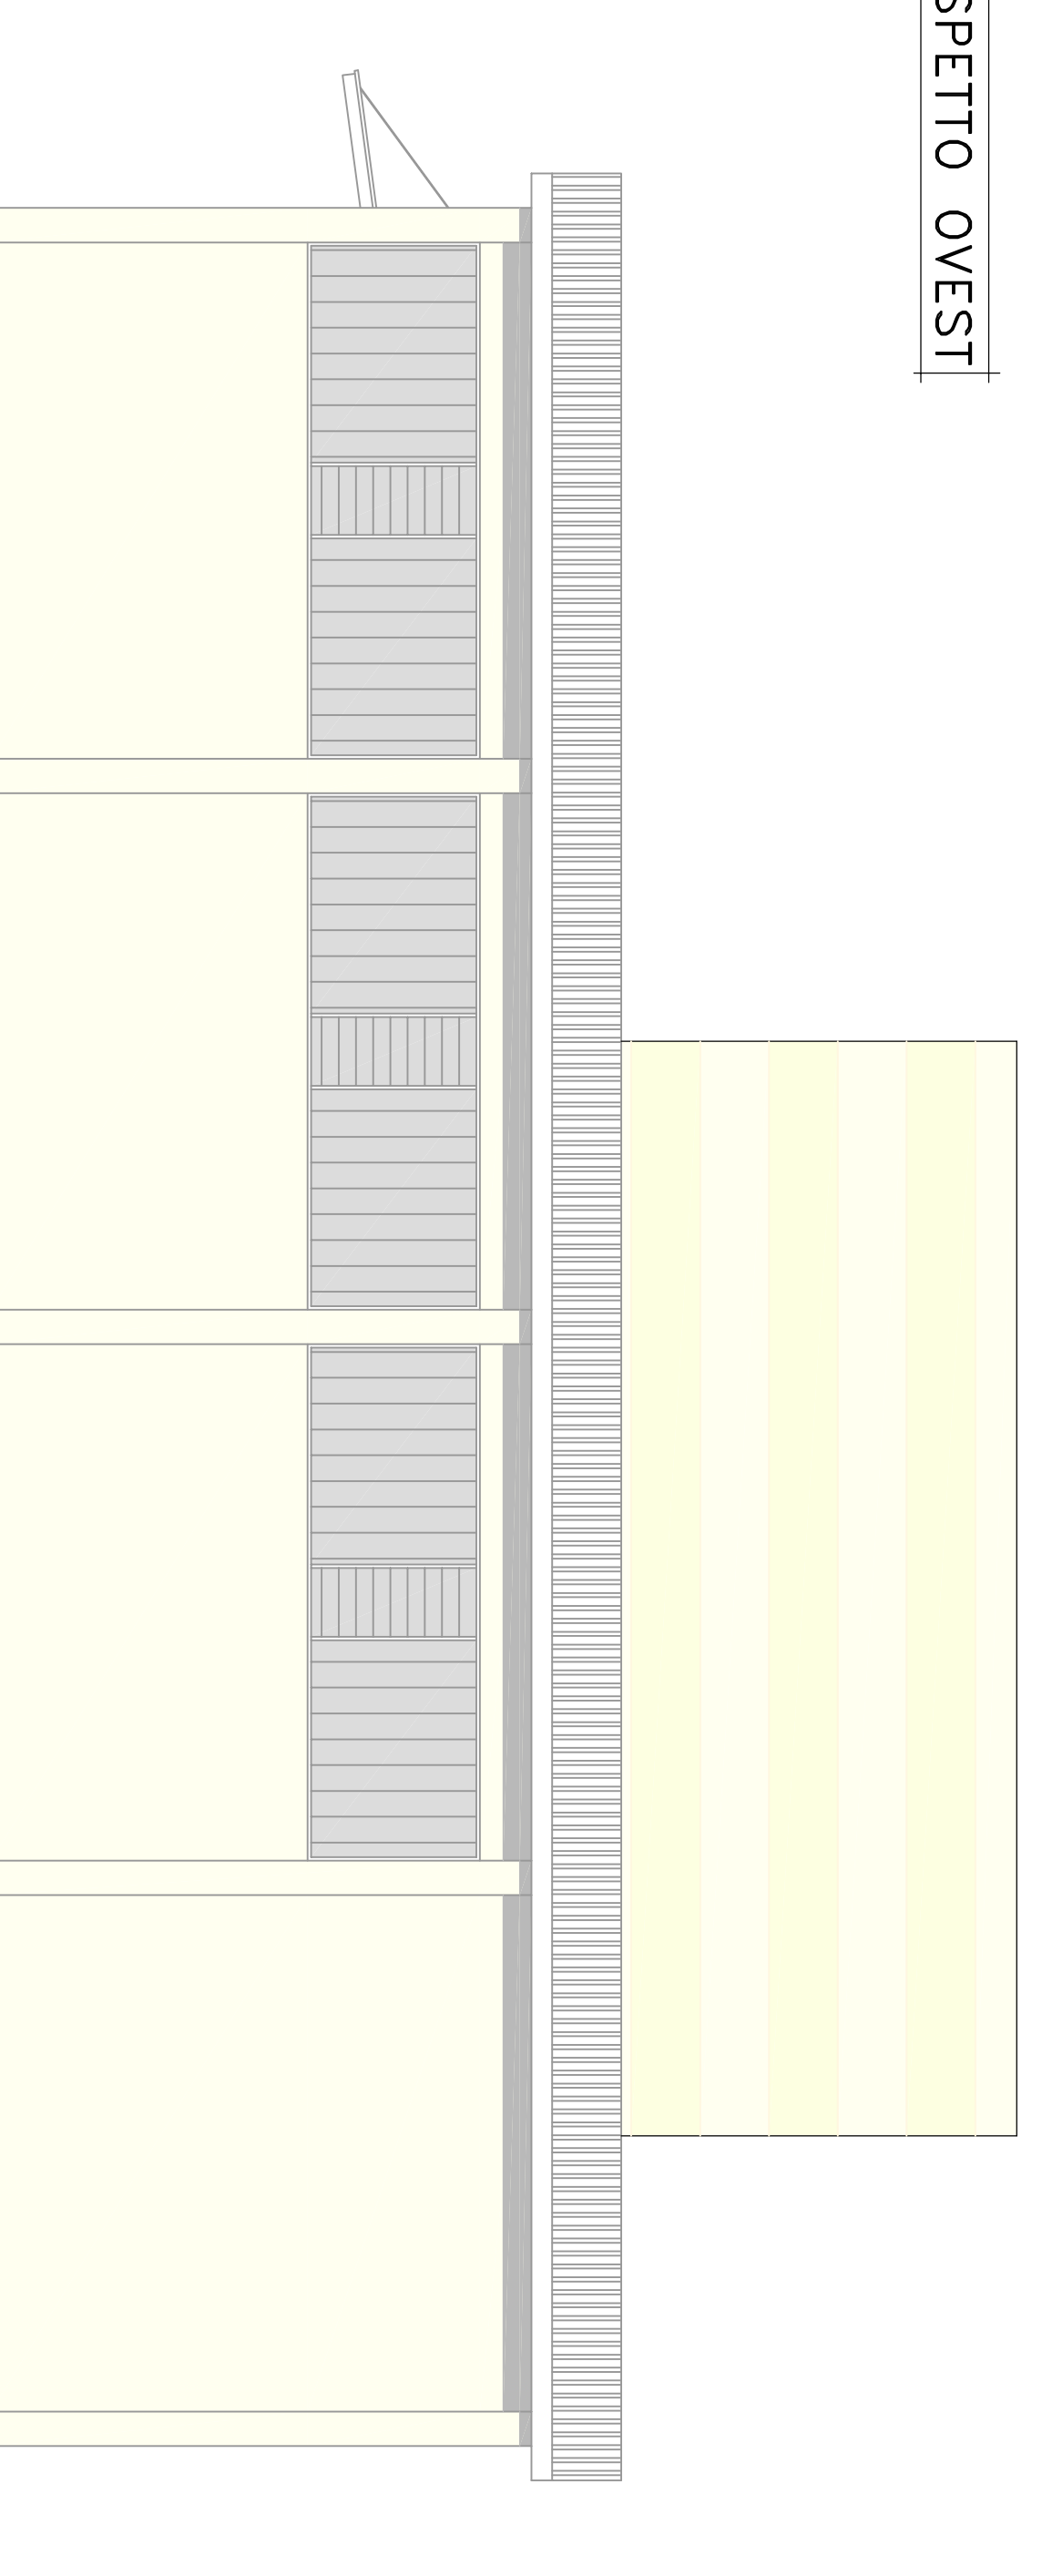


COLORITURA ALTERNATA PANNELLI ALTEZZA 0,50 MT.


PROSPETTO SUD

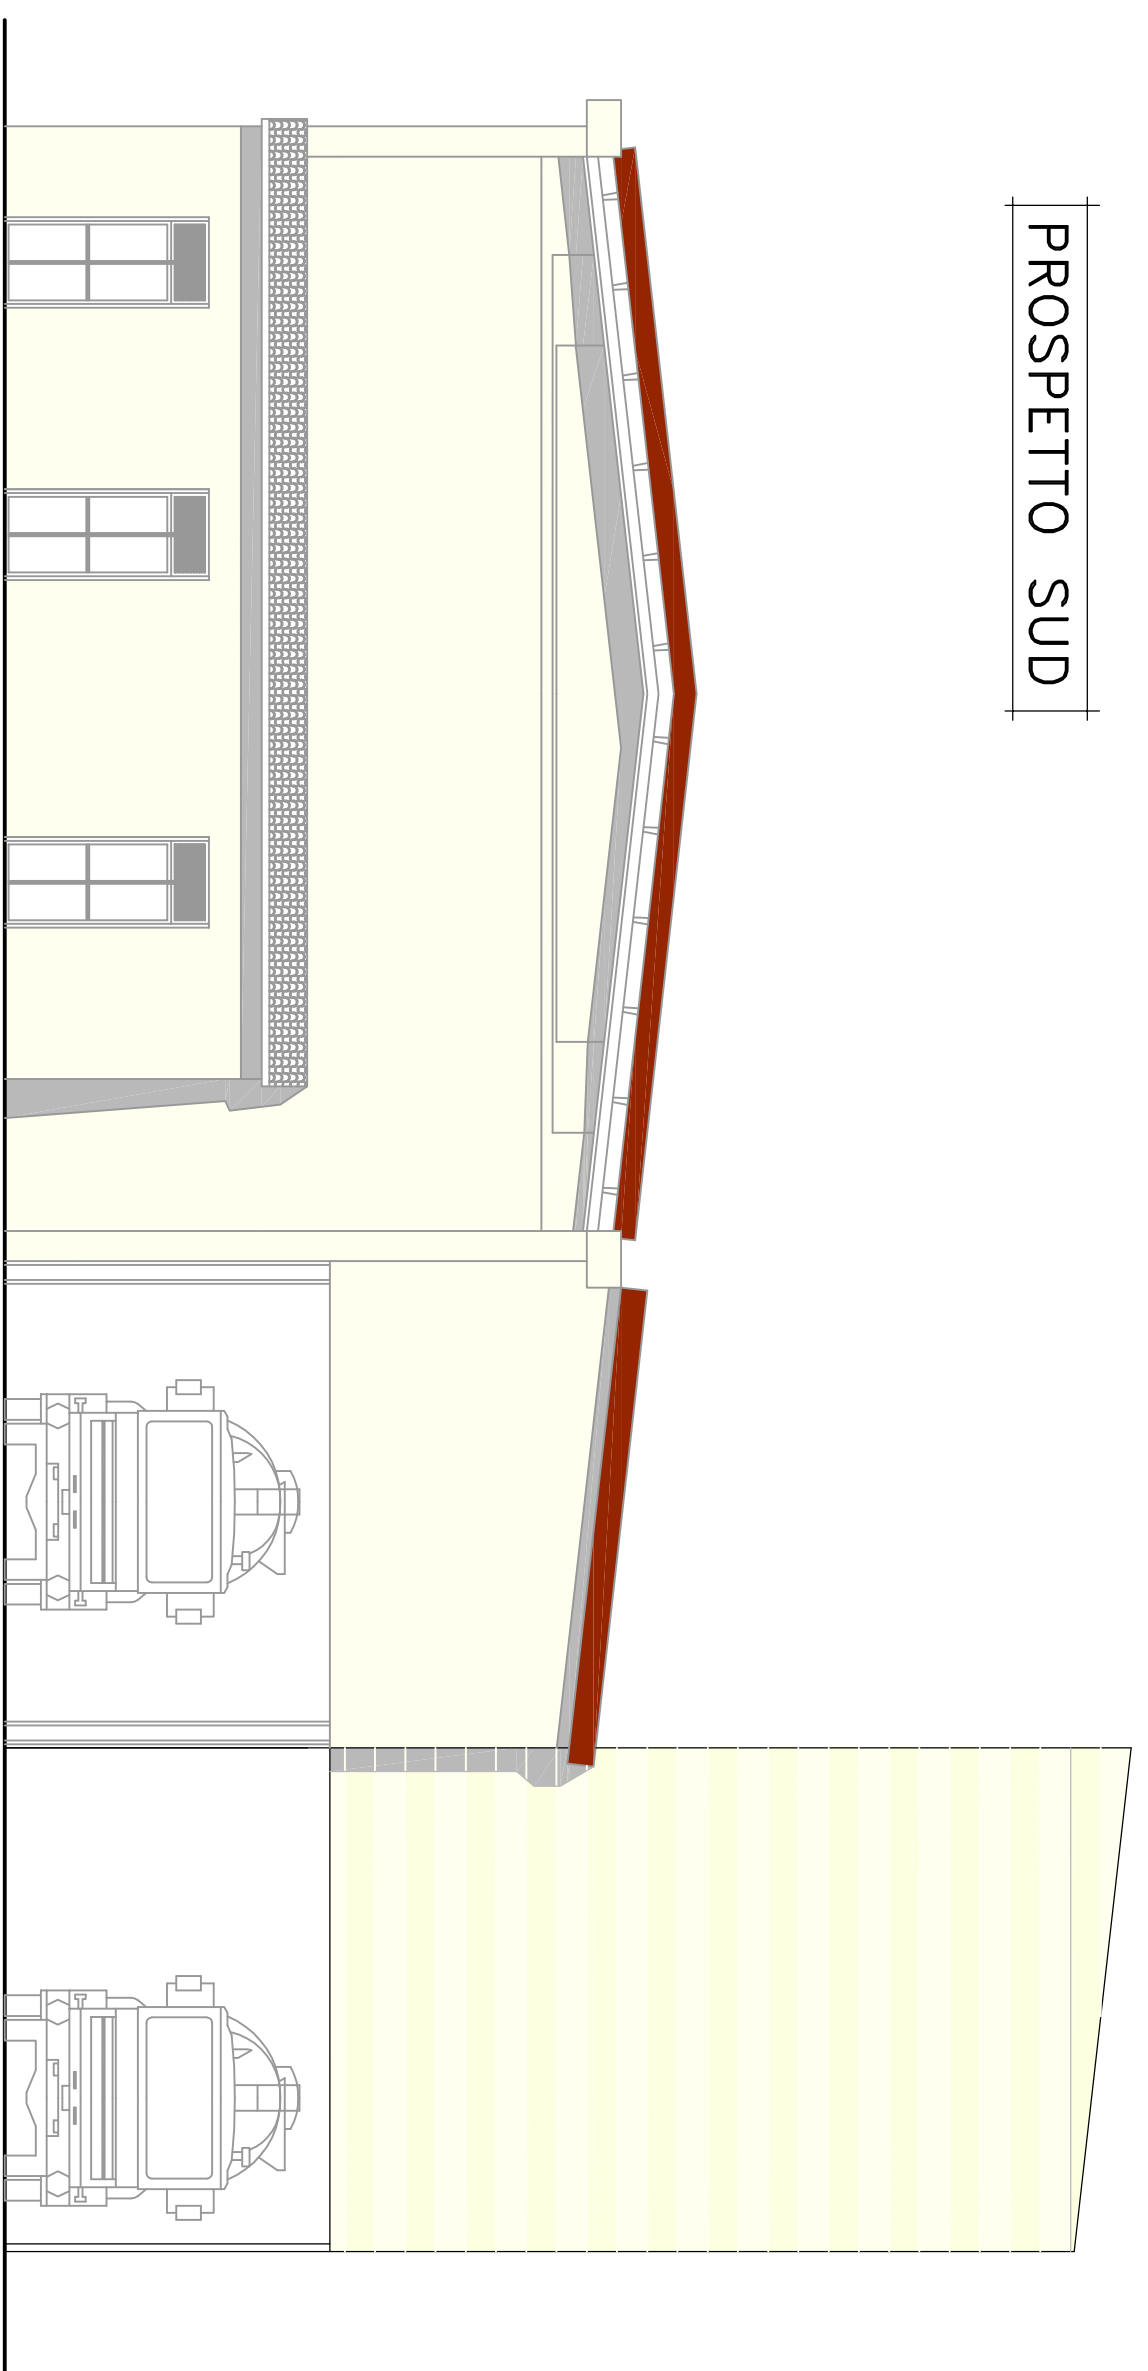




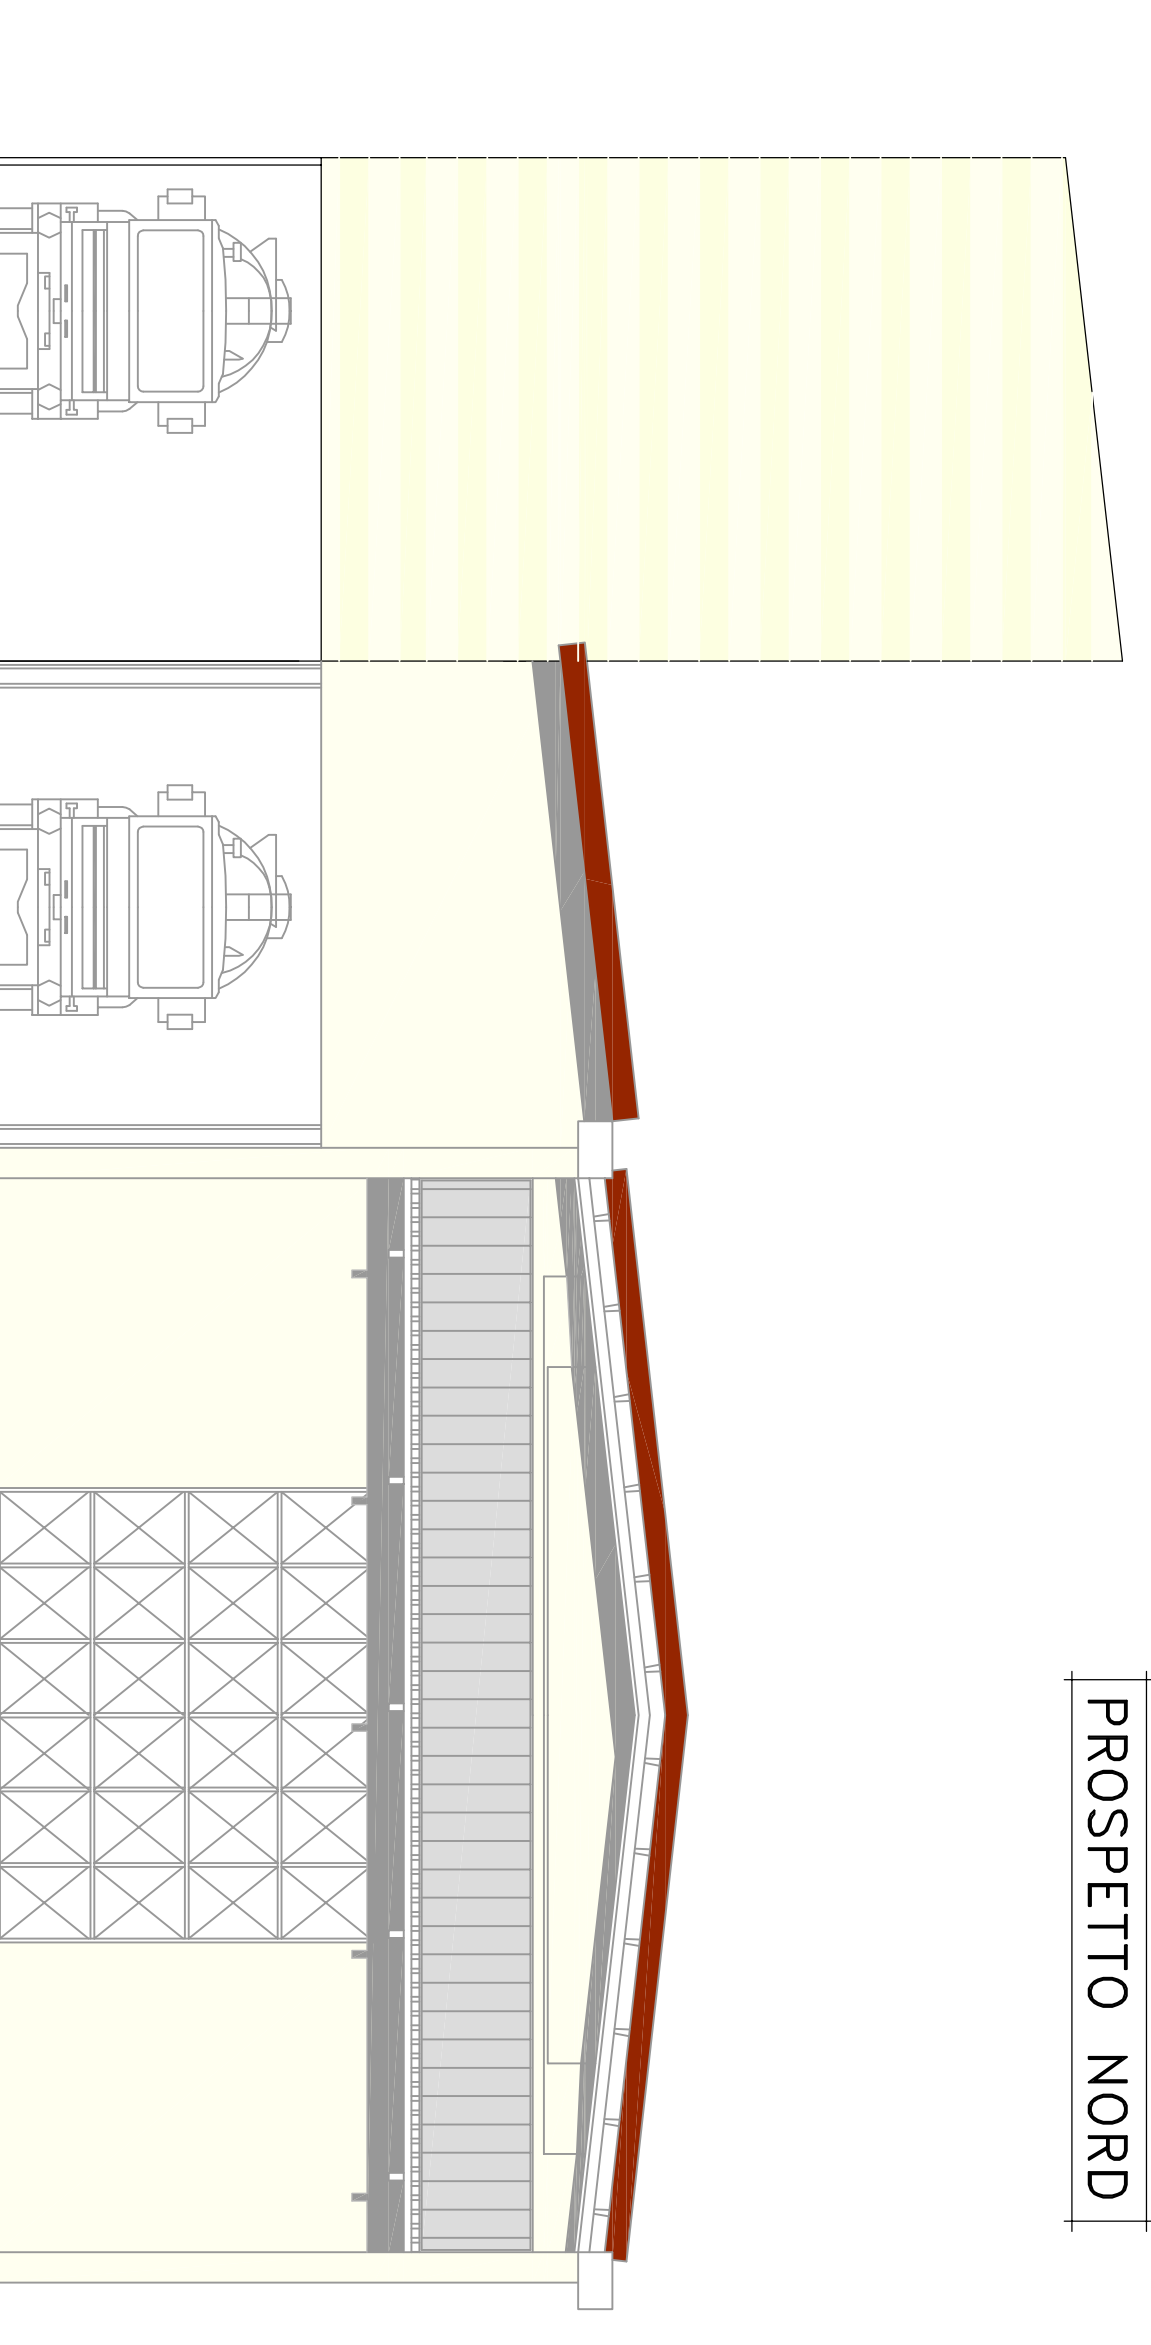



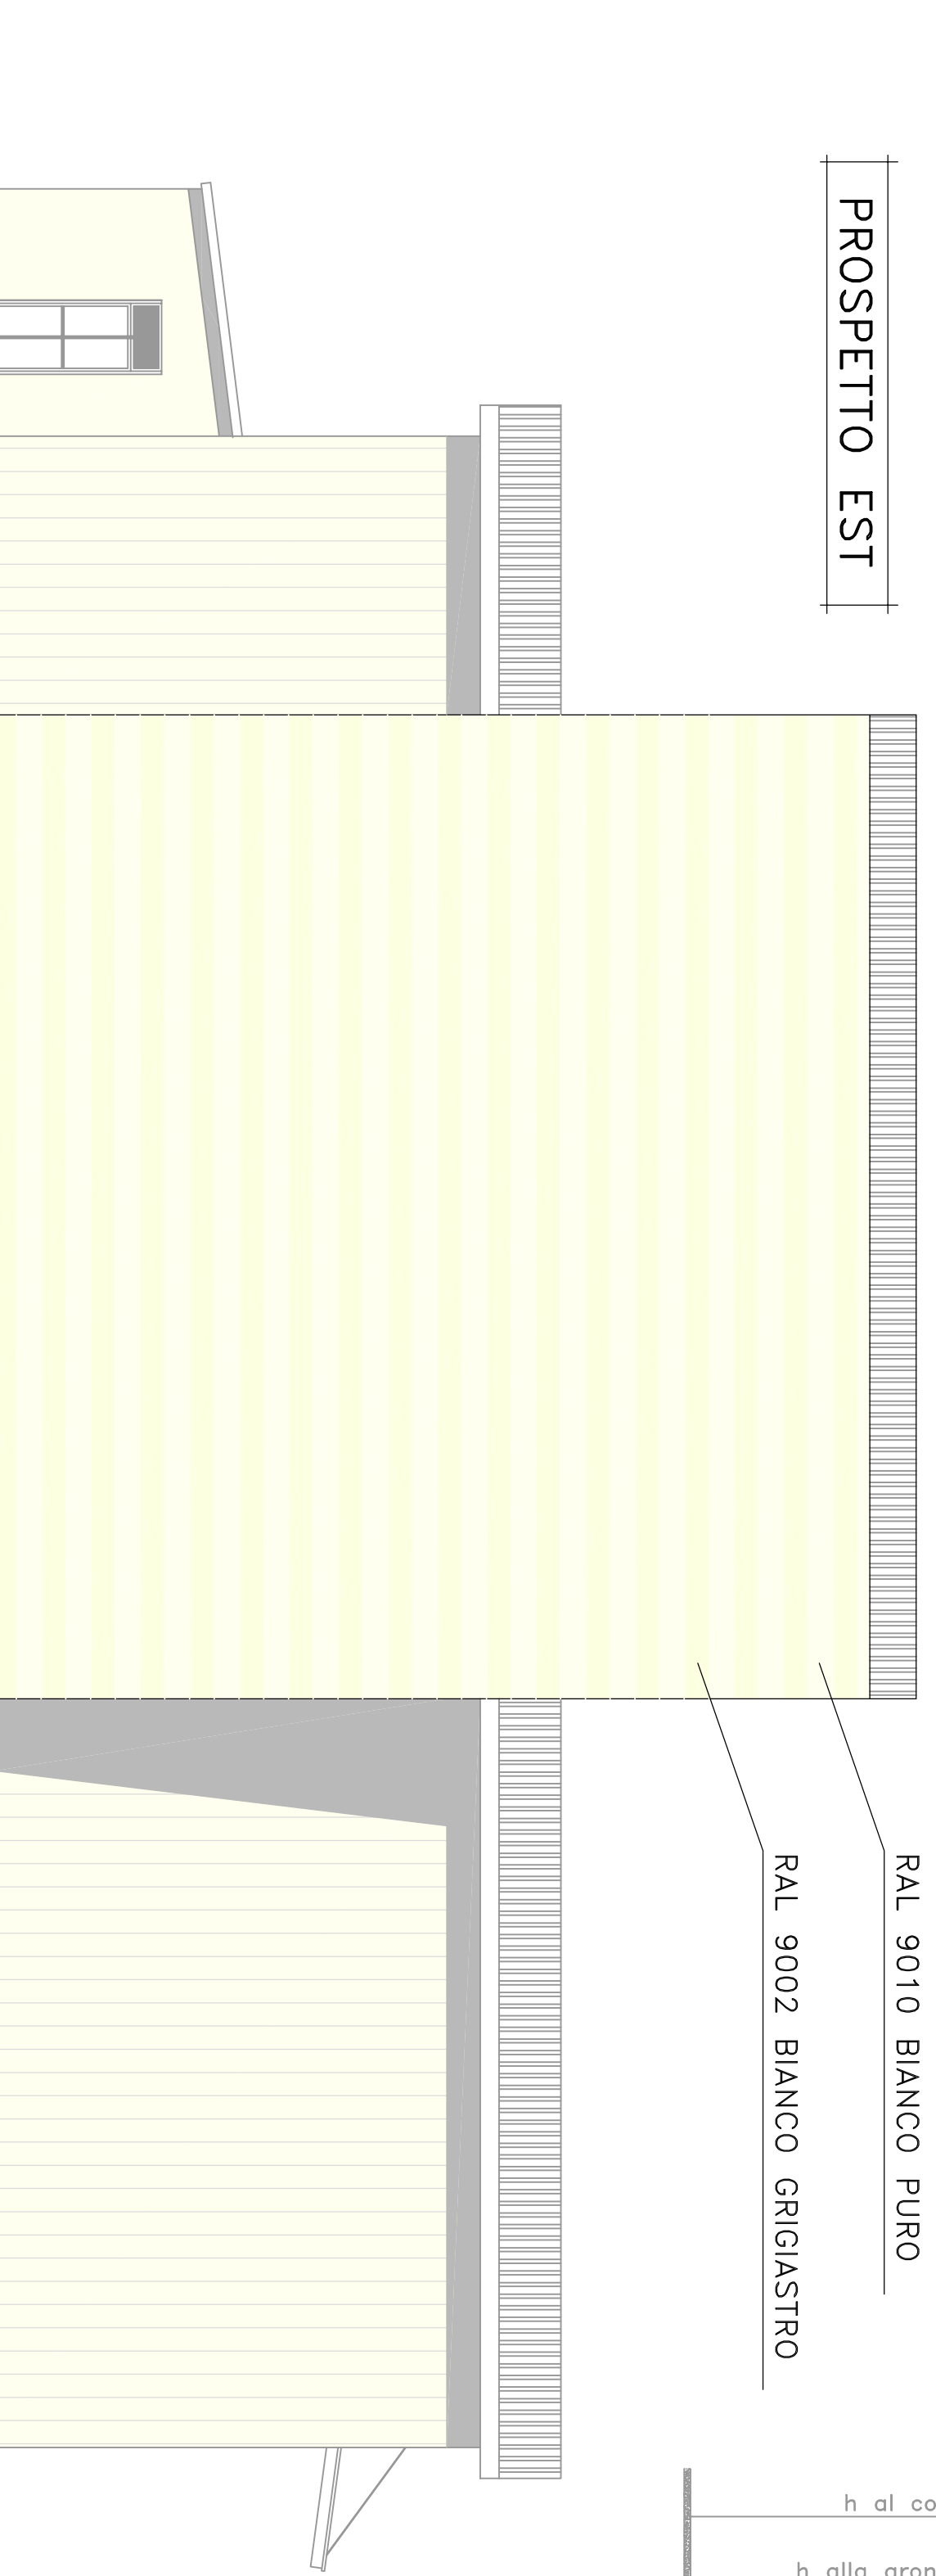

PROSPETTO OVEST

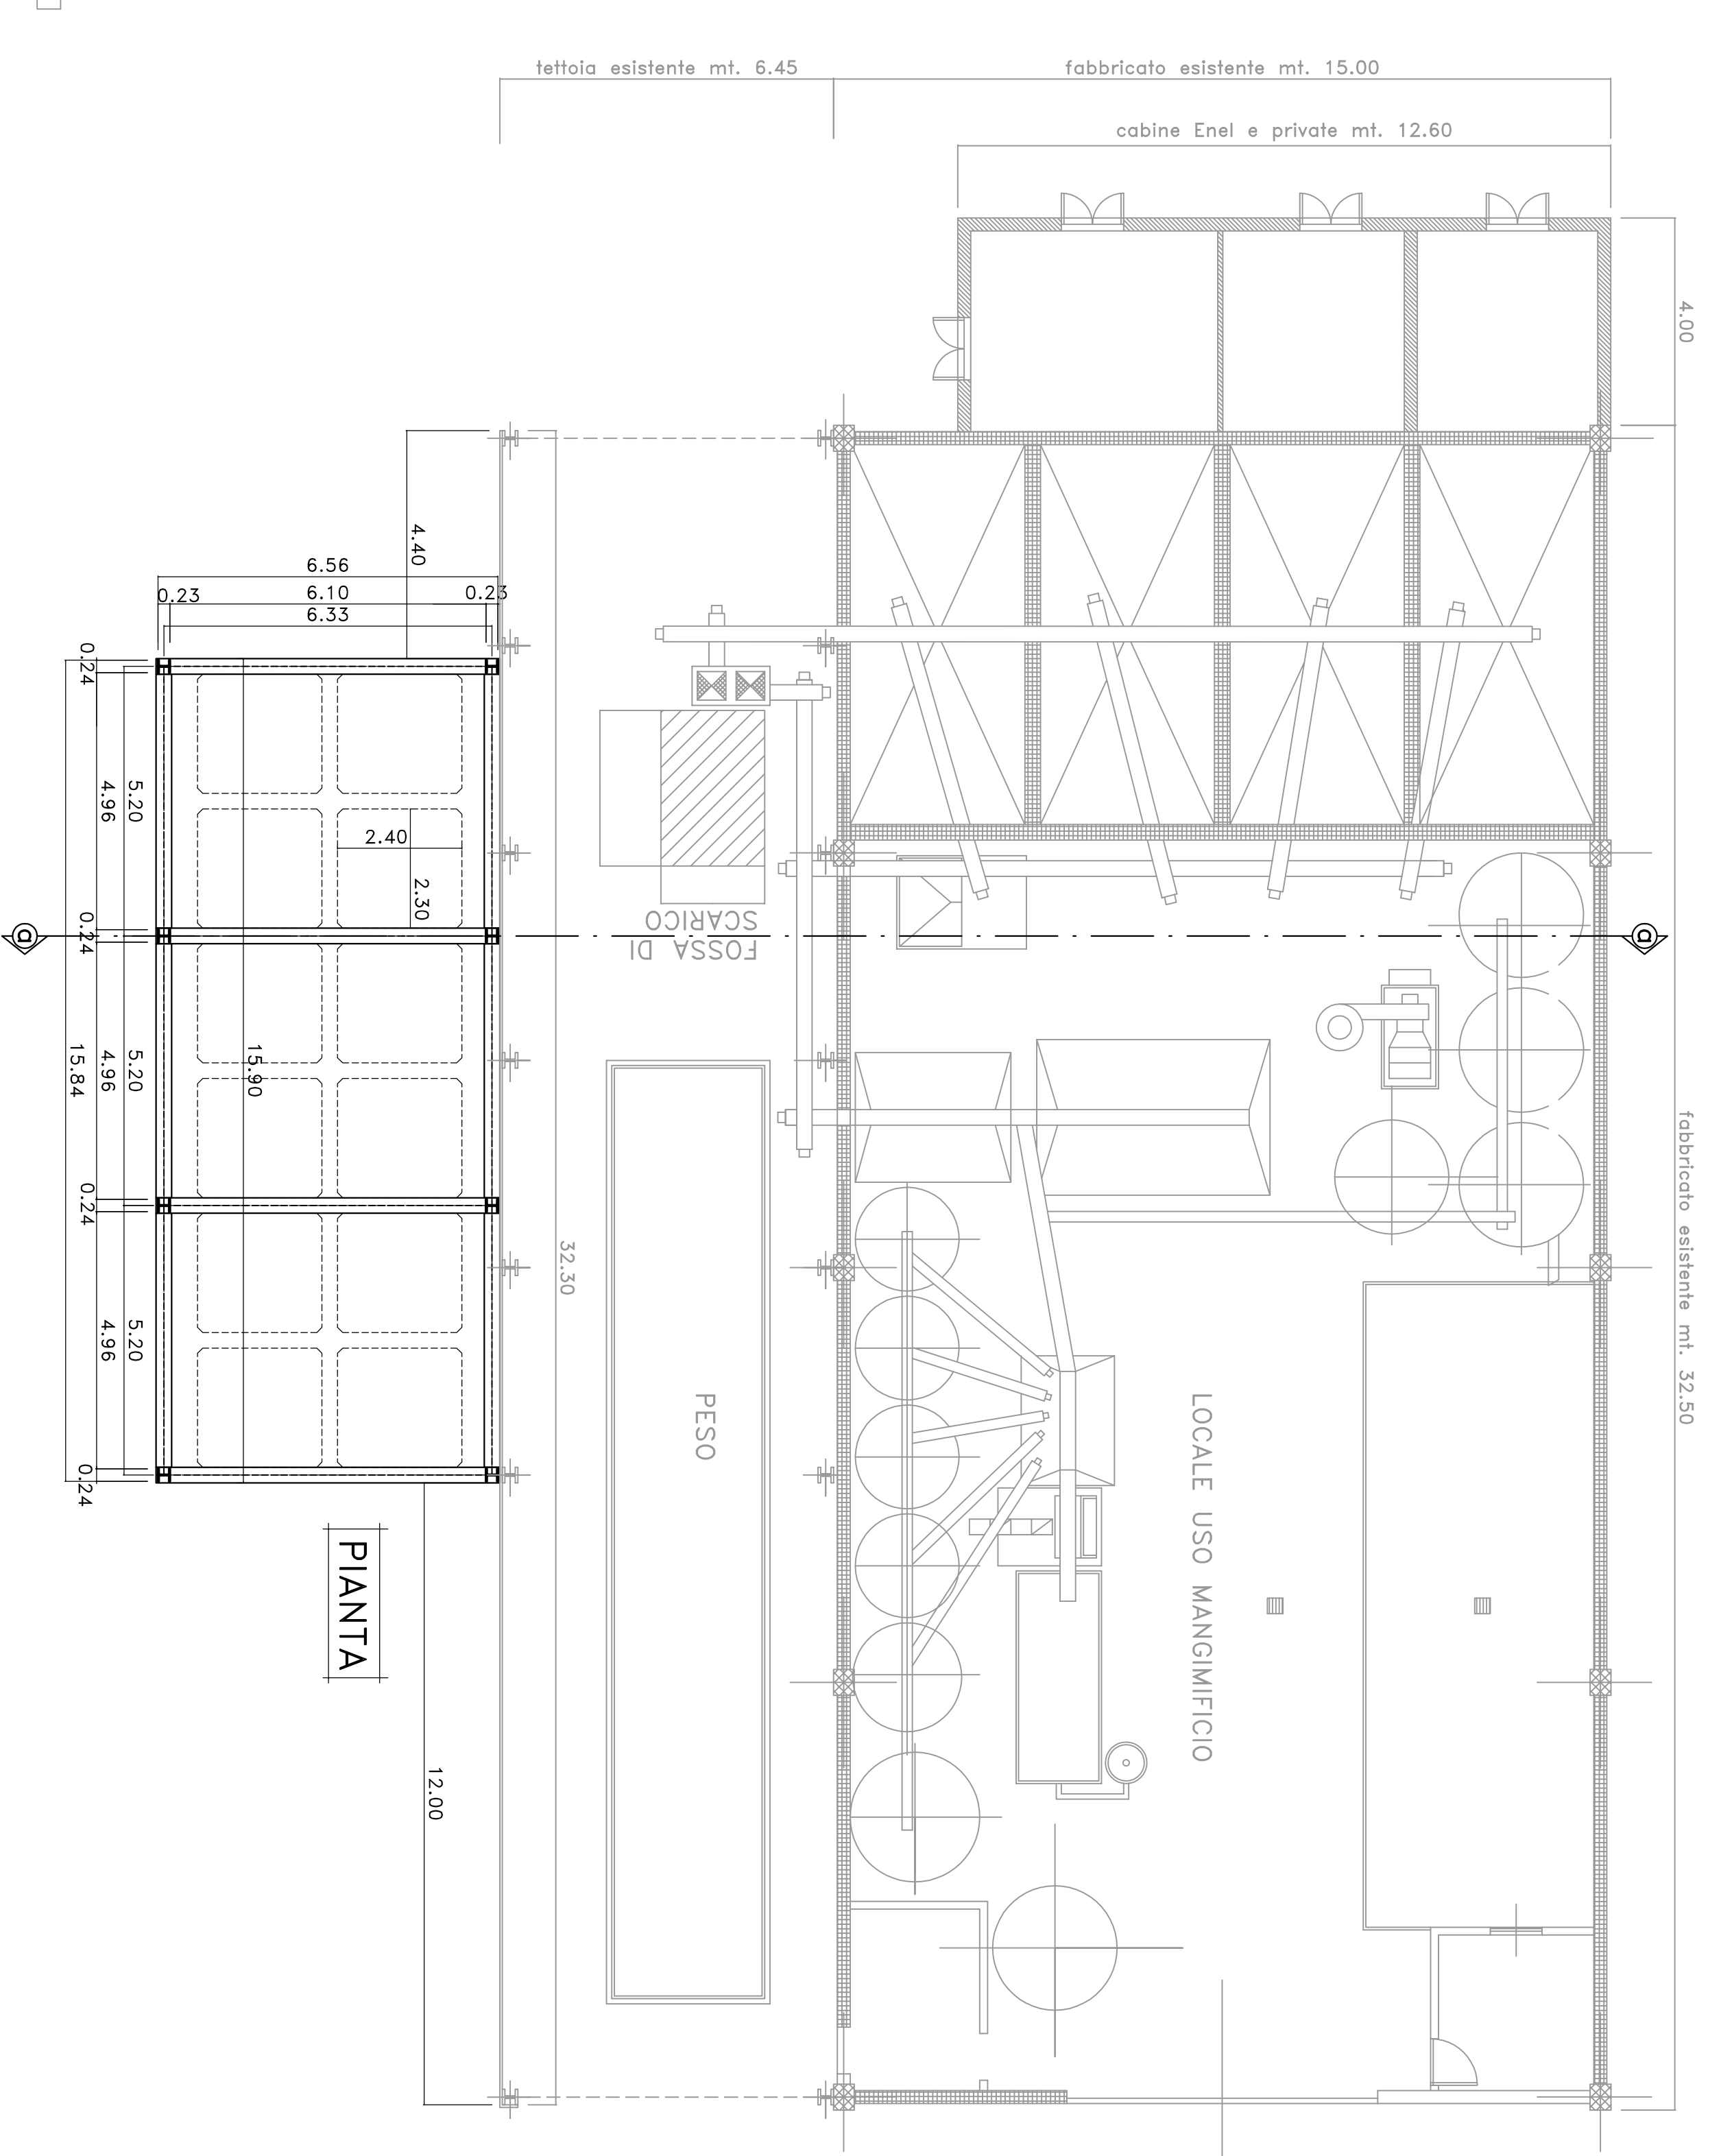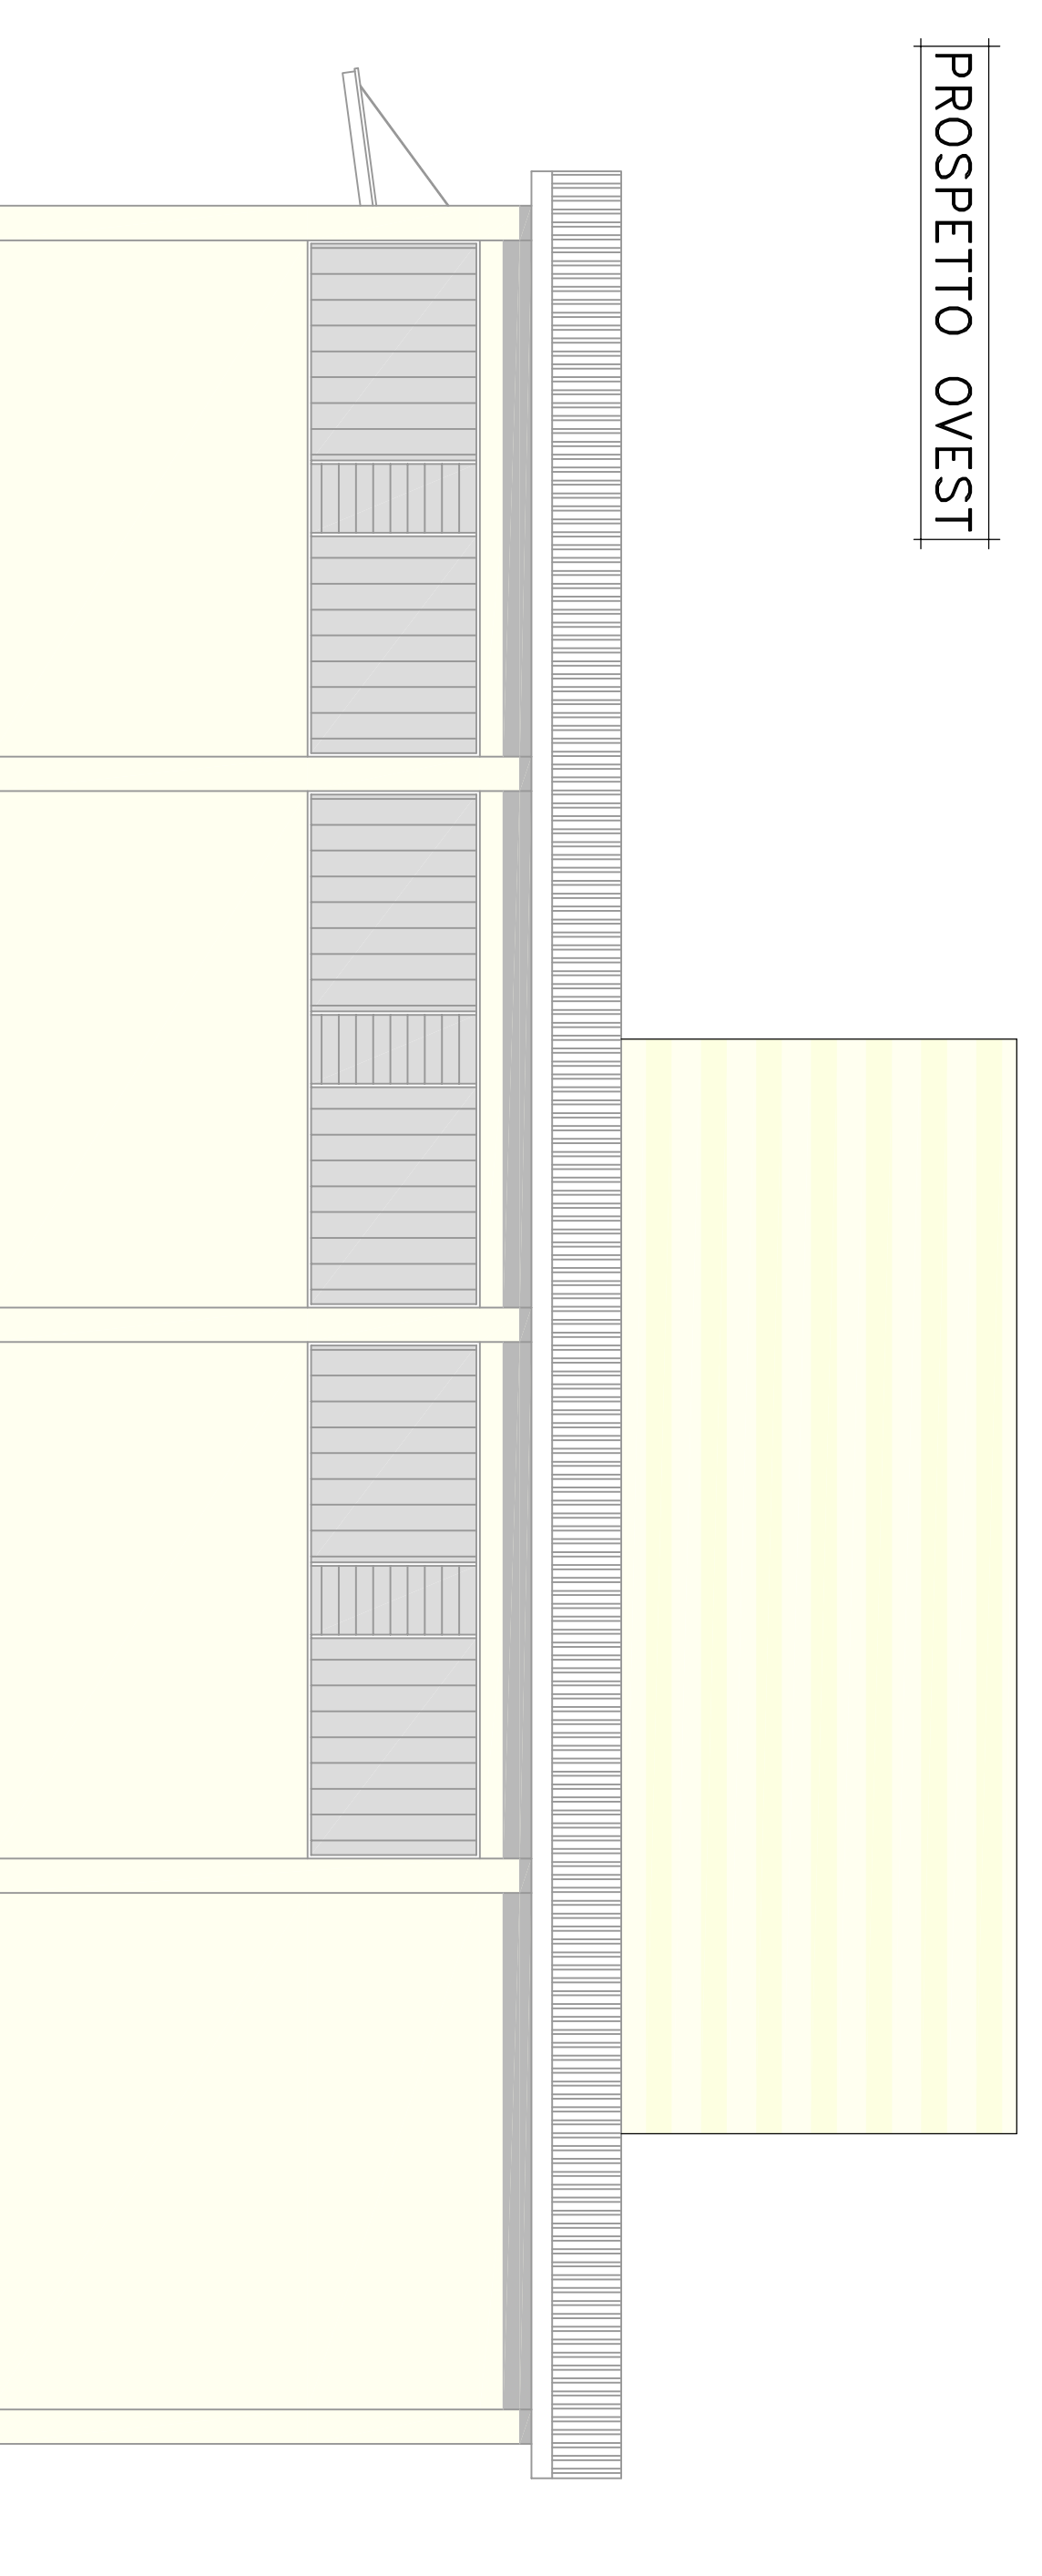

SEZIONE D-D

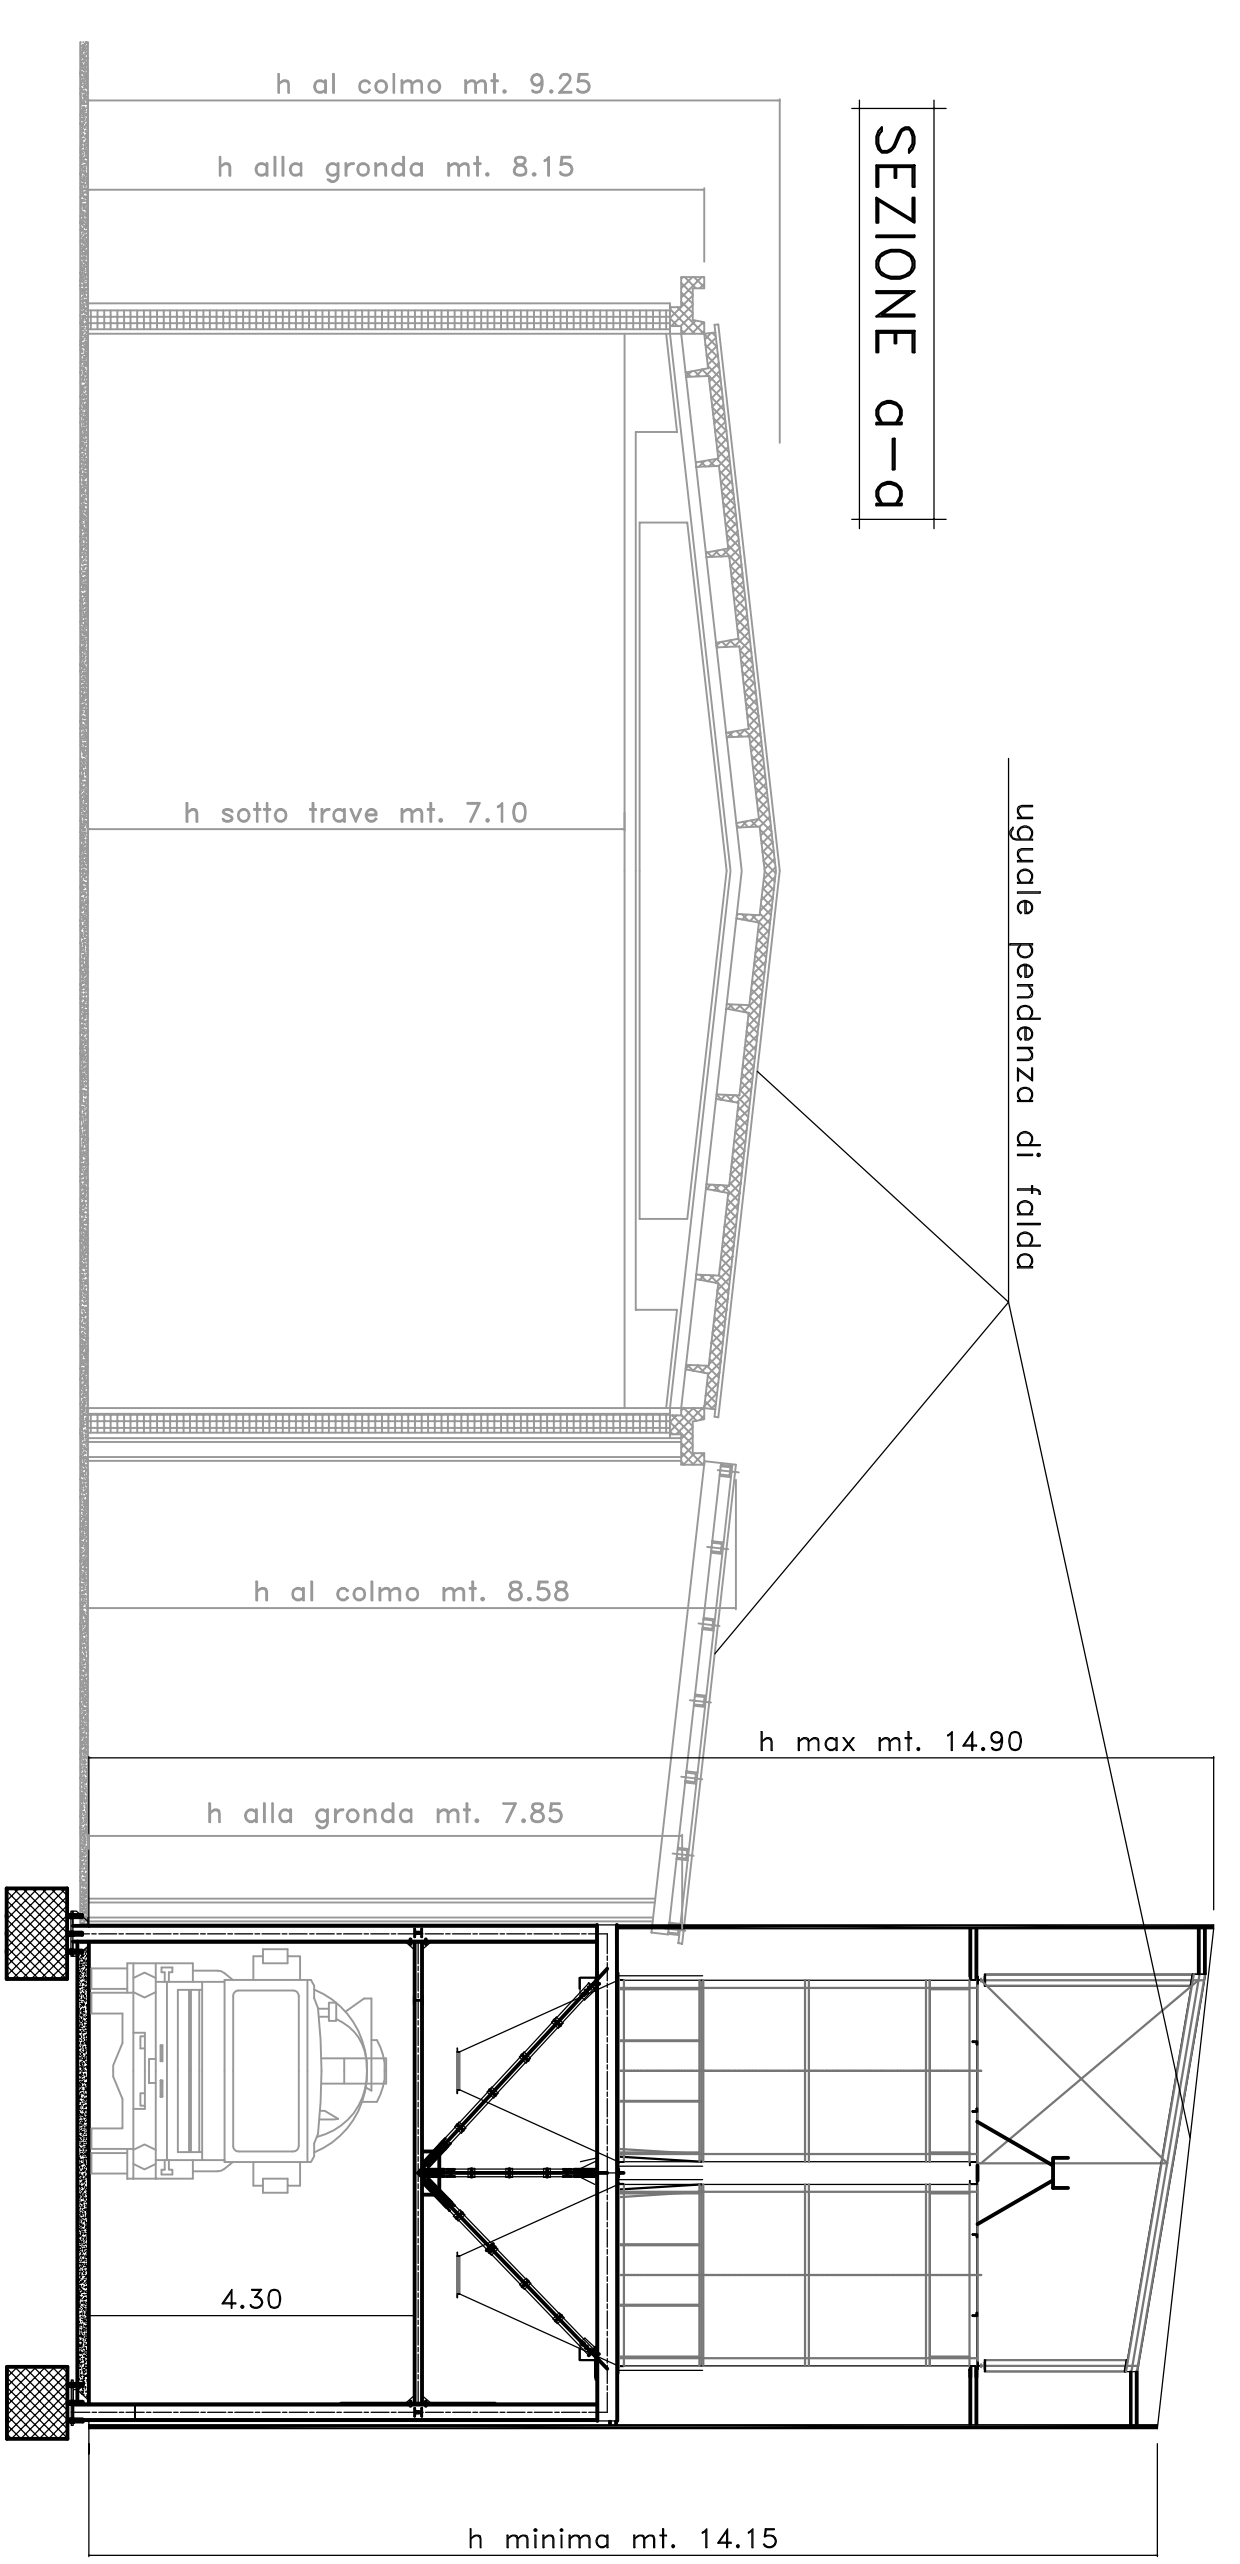

Gamma principali colori facciate

RAL 9010 BIANCO PURO	RAL 9002 BIANCO GRIGIASTRO
RAL 3000 ROSSO	RAL 3005 ROSSO
RAL 2000 ROSSO	RAL 1015 GIALLO
RAL 6005 VERDE	RAL 5015 CIELO
RAL 5005 CIELO	RAL 4005 BLU

Studio Tecnico geom. Giuseppe PRATO
Via Cuneo n. 14/e - 12020 Villafalletto (CN)
tel. 0171/942.024 fax 0171/942.128 E-mail studio.prato@gem.it

COMUNE DI VILAFALLETTO
AS.L. CN 1
PROVINCIA DI CUNEO

DOMANDA ONDE OTTENERE AUTORIZZAZIONE
PAESAGGISTICA ART. 46 D.LGS 42/2004
CON PROCEDURA ORDINARIA
AMPLIAMENTO MANGIMIFICO CON INSTALLAZIONE CELLE STOCCHAGGIO

COMMITTENZA: Az Agraria GORDANNO GB & figli di Renato Valle Emilio
Via Savigliano n. 94 - Castiglione Saluzzo (CN)
LOCALITÀ DI INTERVENTO: Via Mesera Zona 11 del PRGC

progetto	definitivo	part. coordinati	numero	2
pratica	definitiva	part. coordinati	numero	
data	Validato il 25 marzo 2017	scadenza	1:100	

Il progettista	la committente

